


# ФРАГМЕНТ ВНЕСЕННЯ ЗМІН ДО ГЕНЕРАЛЬНОГО ПЛАНУ МІСТА ЧЕРКАСИ (АКТУАЛІЗАЦІЯ)

містобудівна документація  
затверджена рішенням  
Черкаської міської ради  
від 13.05.2021 № 5-318

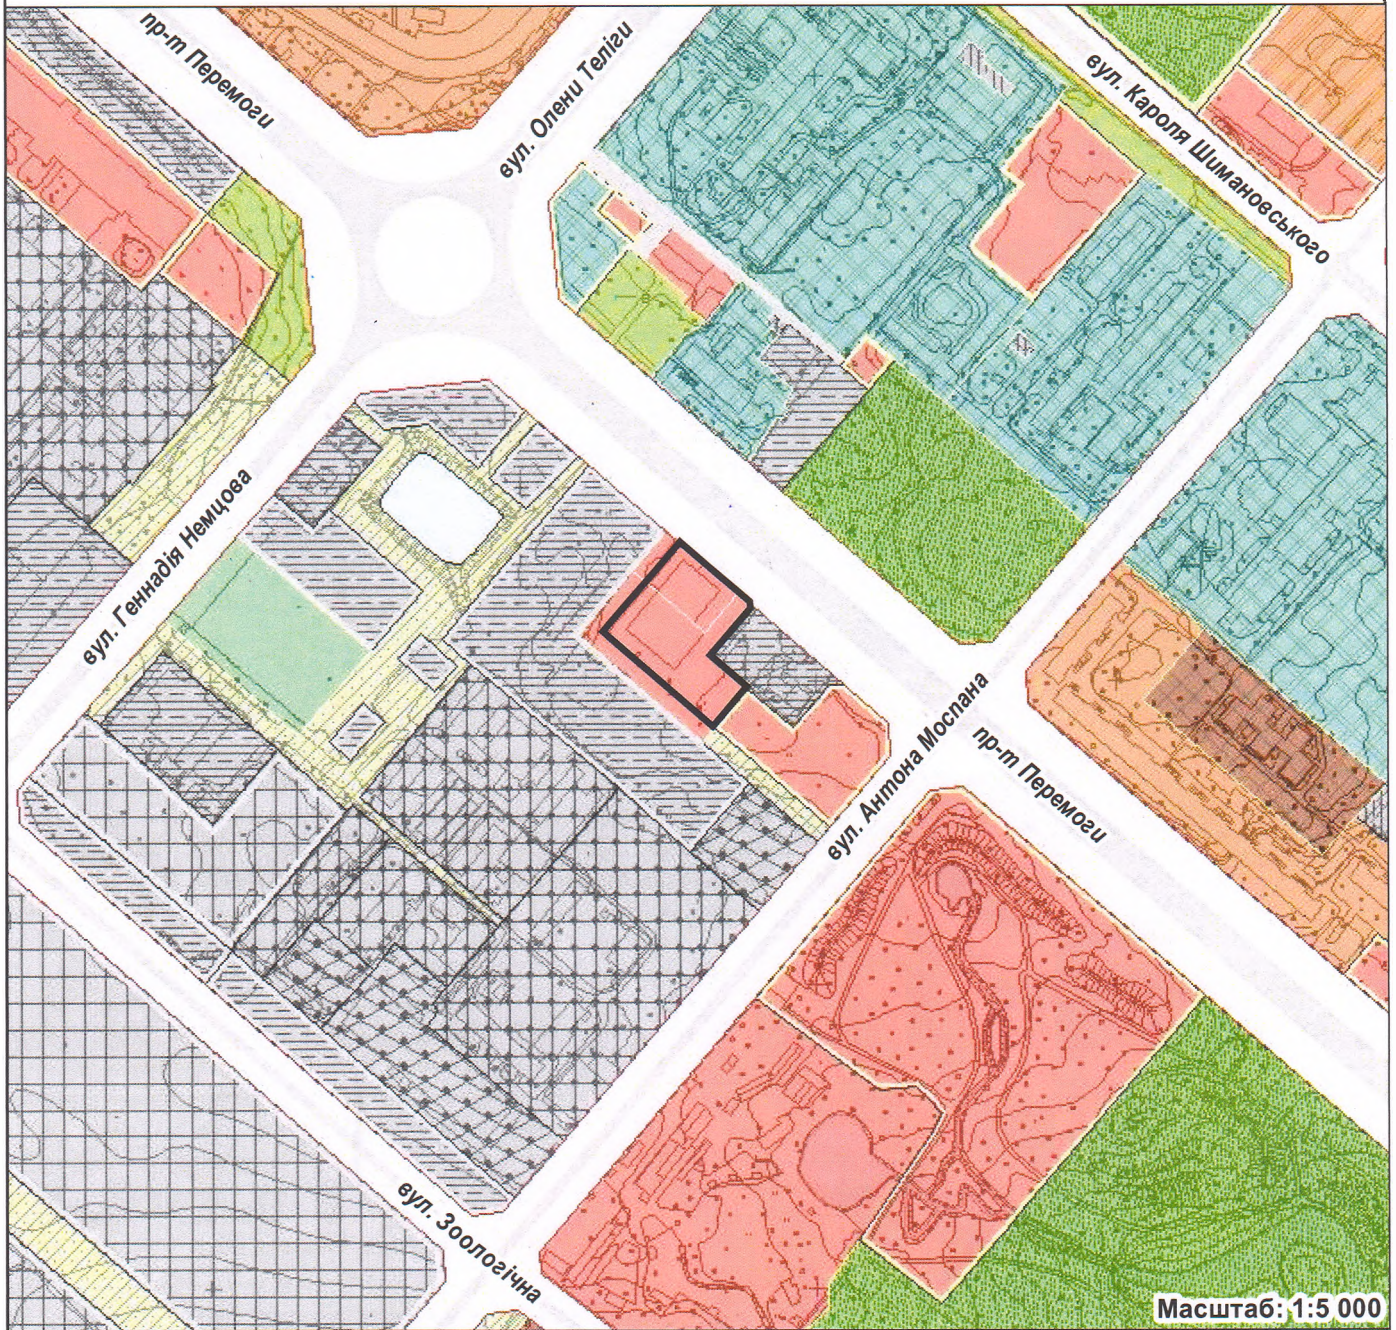


Масштаб: 1:5000

ВІДДІЛ  
МІСТОБУДІВНОГО  
КАДАСТРУ  
ТА ГІС

УПРАВЛІННЯ  
ПЛАНУВАННЯ  
ТА АРХІТЕКТУРИ

ДЕПАРТАМЕНТУ АРХІТЕКТУРИ  
ТА МІСТОБУДУВАННЯ  
ЧЕРКАСЬКОЇ МІСЬКОЇ РАДИ

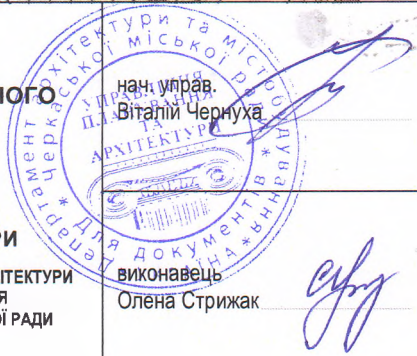

нач. управ.  
Віталій Чернуха

виконавець  
Олена Стрижак

Об'єкт: Земельна ділянка.

Замовник: Управління земельних ресурсів, землеустрою та інспектування.

Адреса: пр-т Перемоги, 7/2.

Визначення по генплану: територія громадських закладів (автосалон).



Черкаська міська рада  
№ документа: 6526-06-01-25 від 24.10.2024  
Сертифікат: 382367105294AF9704000000DAF6010011E8F302  
Дійсний з: 09.10.2024 12:13:21 по 09.10.2025 12:13:21  
Підписувач: Чернуха Віталій Володимирович