


20.12.2021


# ВИКОПЮВАННЯ

з плану міста Черкаси

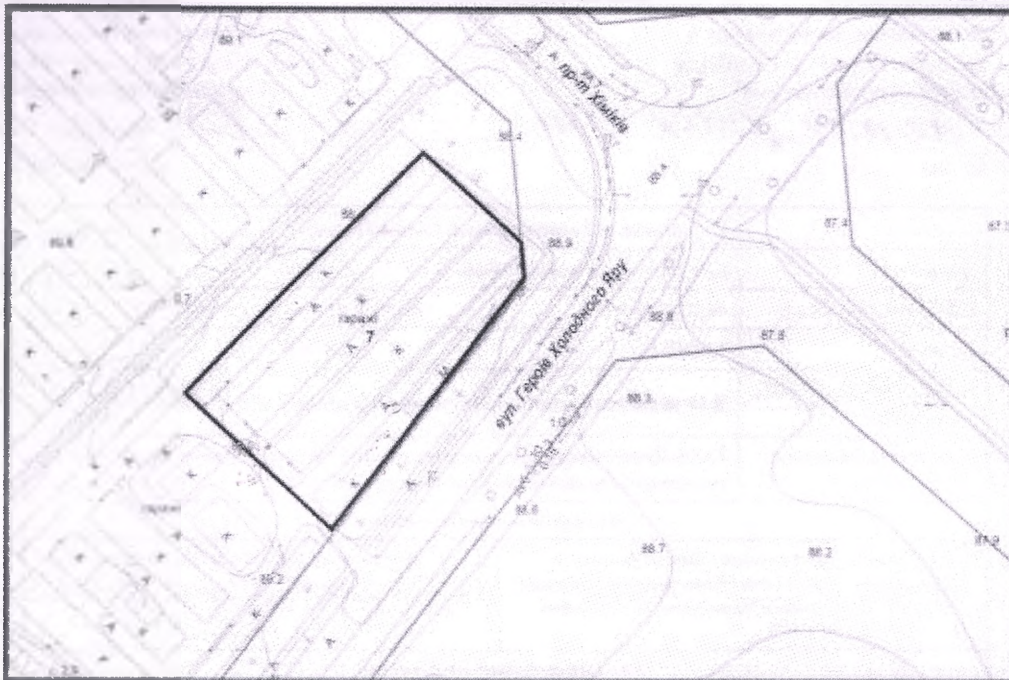

Масштаб 1:2 000

з містобудівної документації  
"Внесення змін до генерального плану міста Черкаси (Актуалізація)"

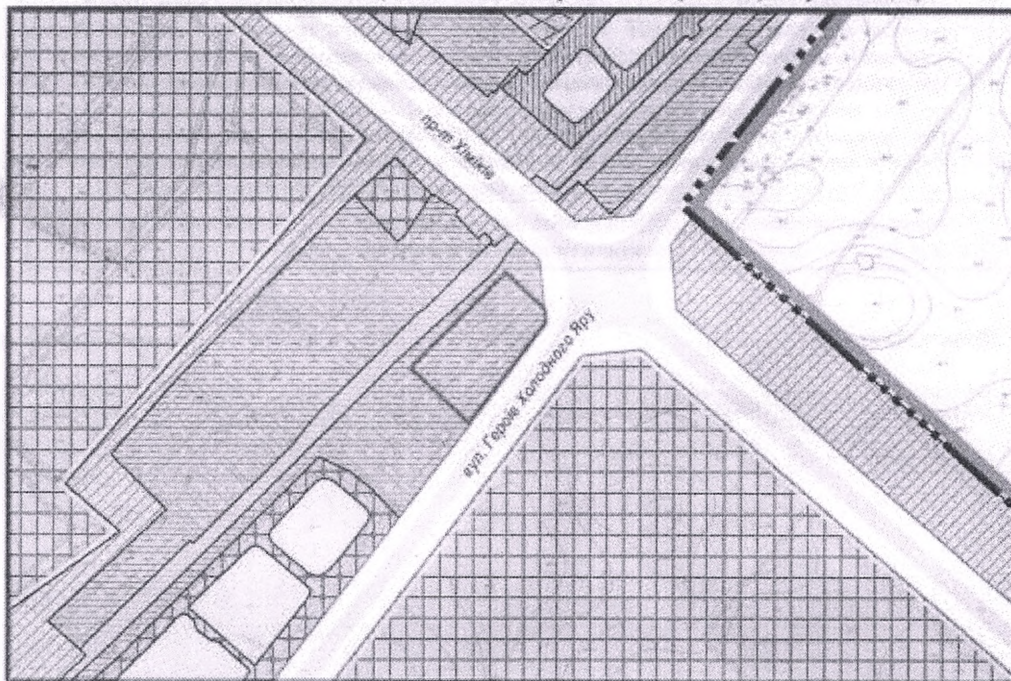

Масштаб 1:5 000

ВІДДІЛ МІСТОБУДІВНОГО  
КАДАСТРУ та ГС

Виконавець


Вікторія Скрипник

# ВИКОПЮВАННЯ




ГЕОПОРТАЛ

з плану міста Черкаси

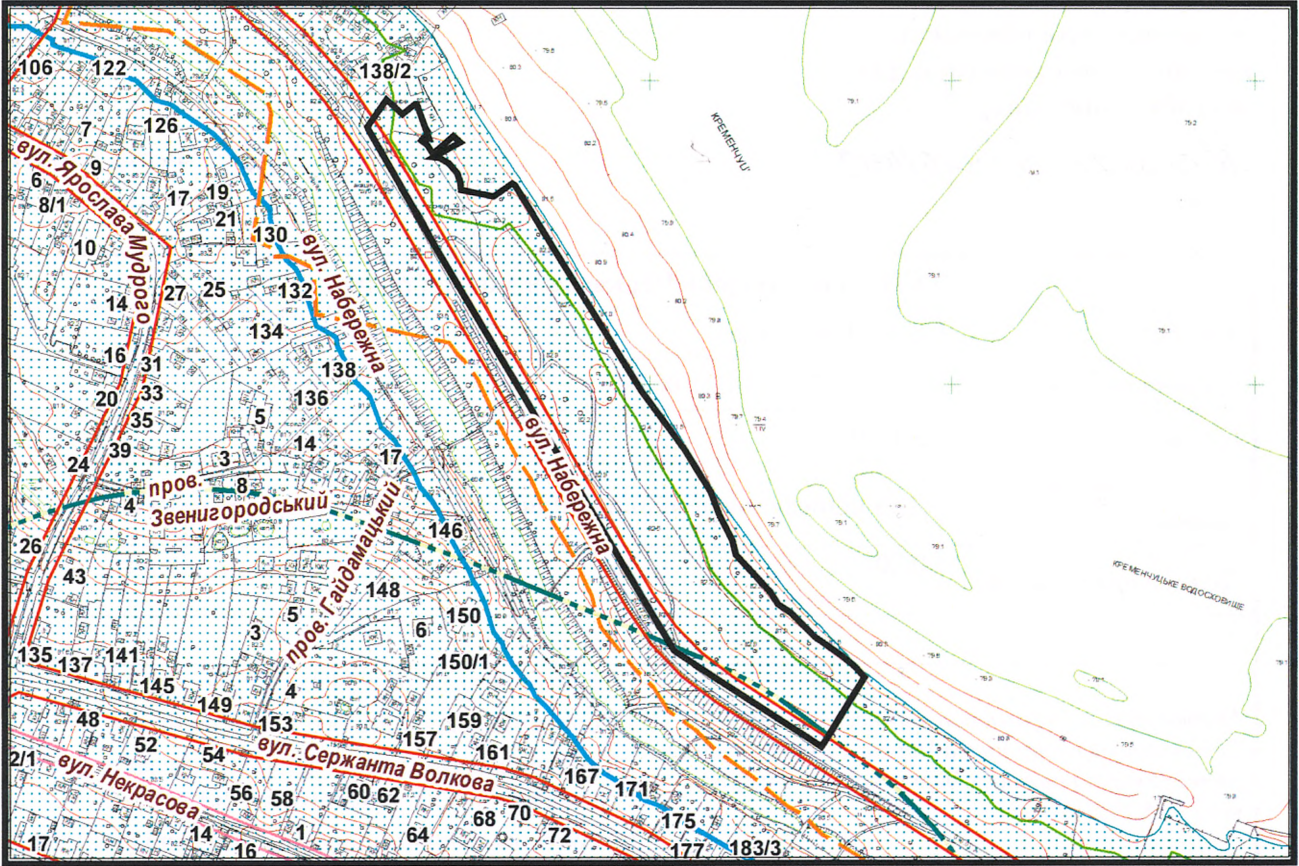

Масштаб: 1:5 000


з містобудівної документації  
"Внесення змін до генерального плану міста Черкаси (Актуалізація)"

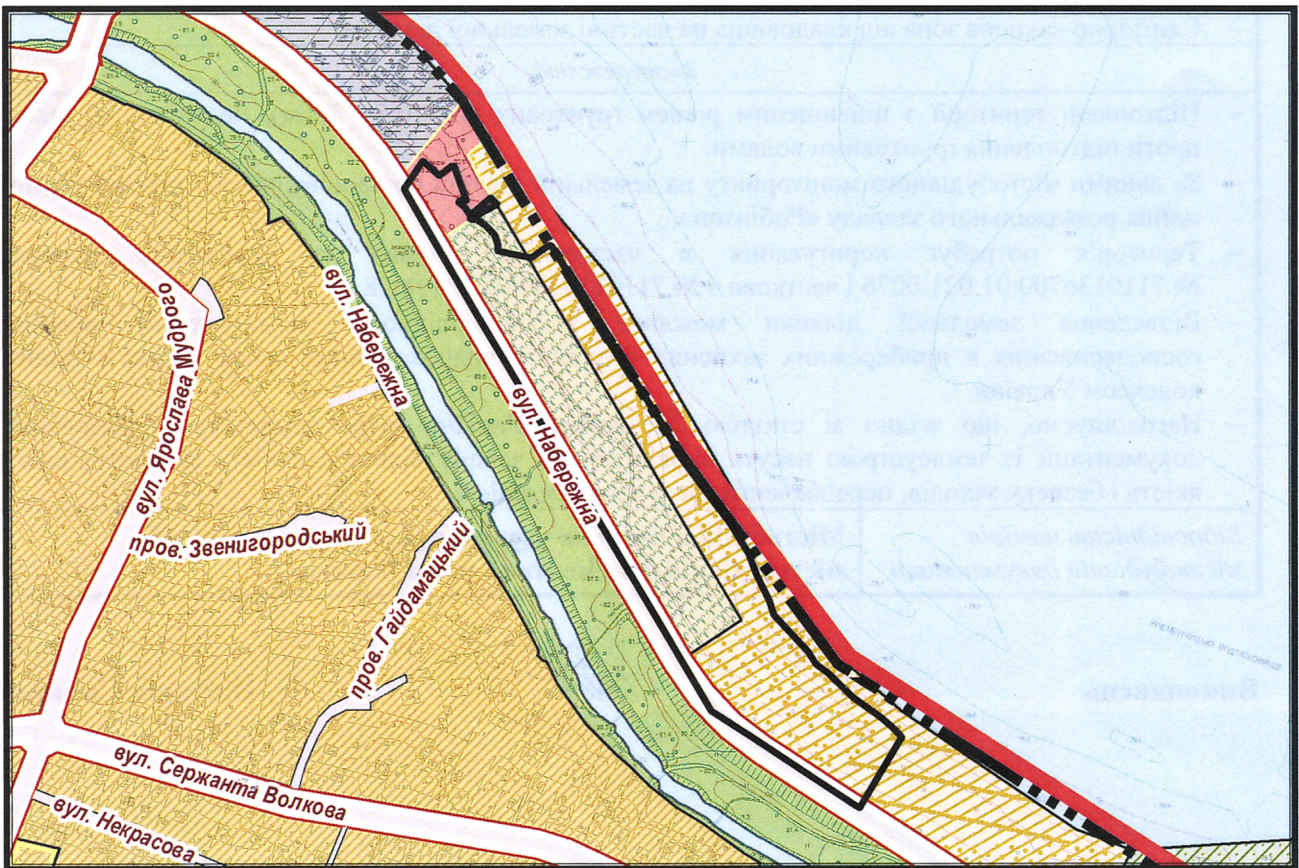

Масштаб: 1:5 000


# ВИКОПЮВАННЯ

з плану міста Черкаси

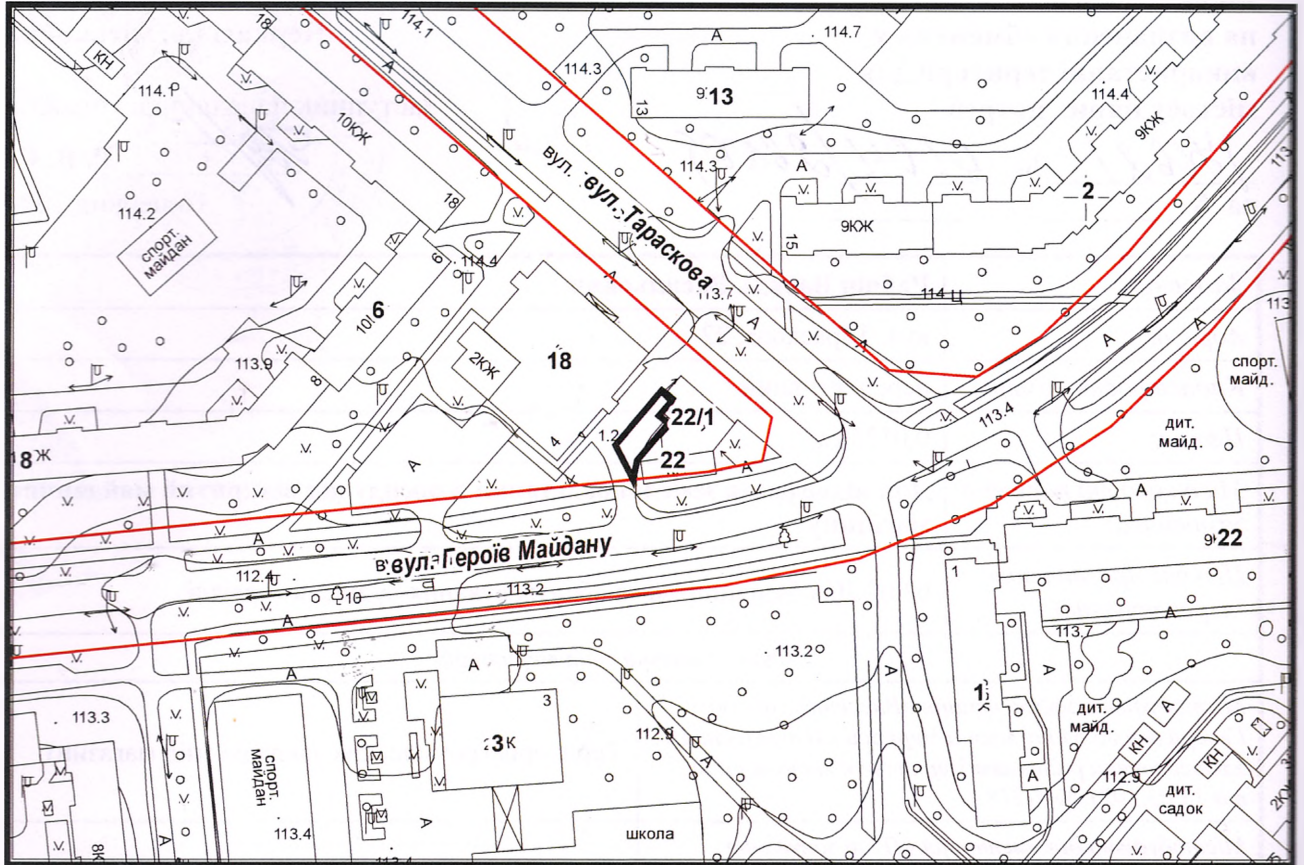

Масштаб: 1:2 000

з містобудівної документації  
"Внесення змін до генерального плану міста Черкаси (Актуалізація)"

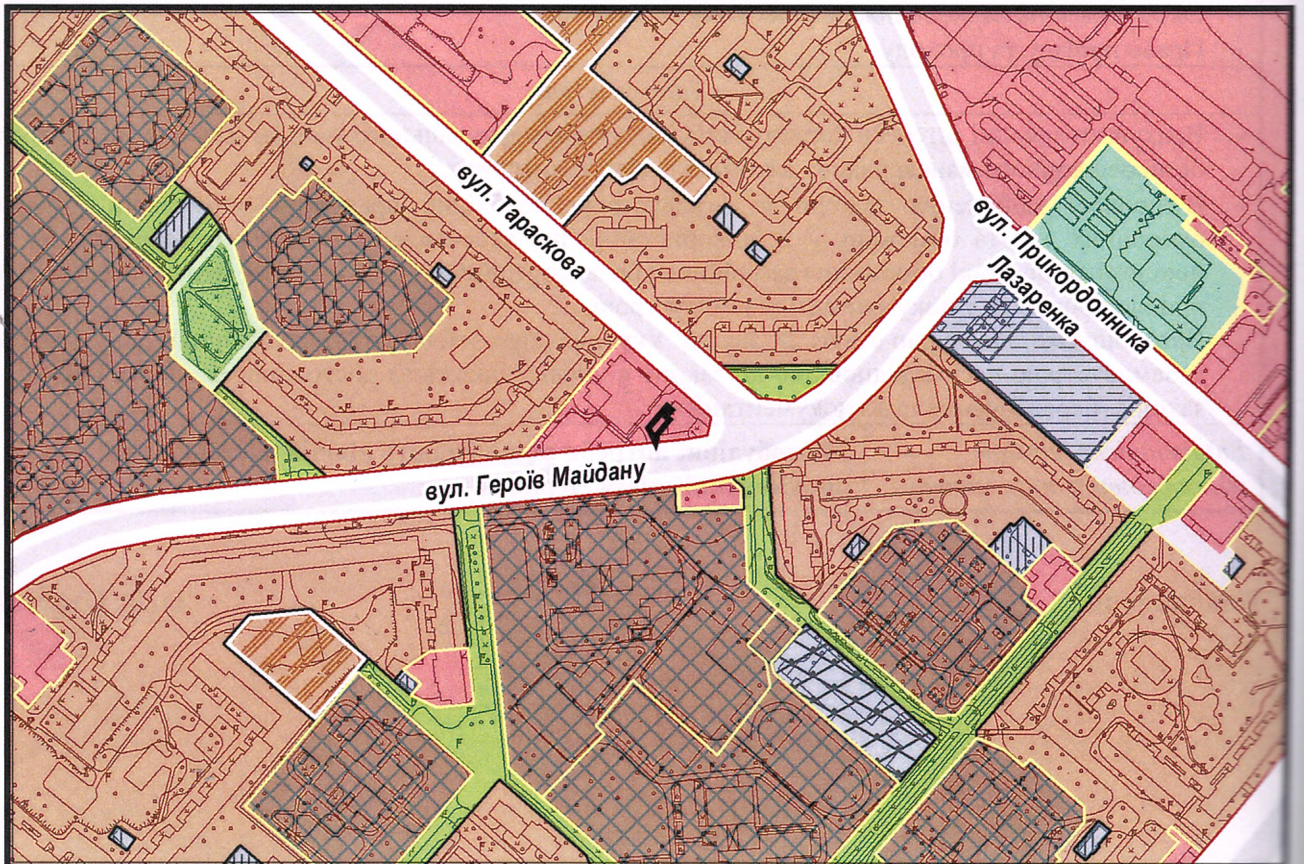


Масштаб: 1:5 000


04.02.2022

# ВИКОПЮВАННЯ

з плану міста Черкаси

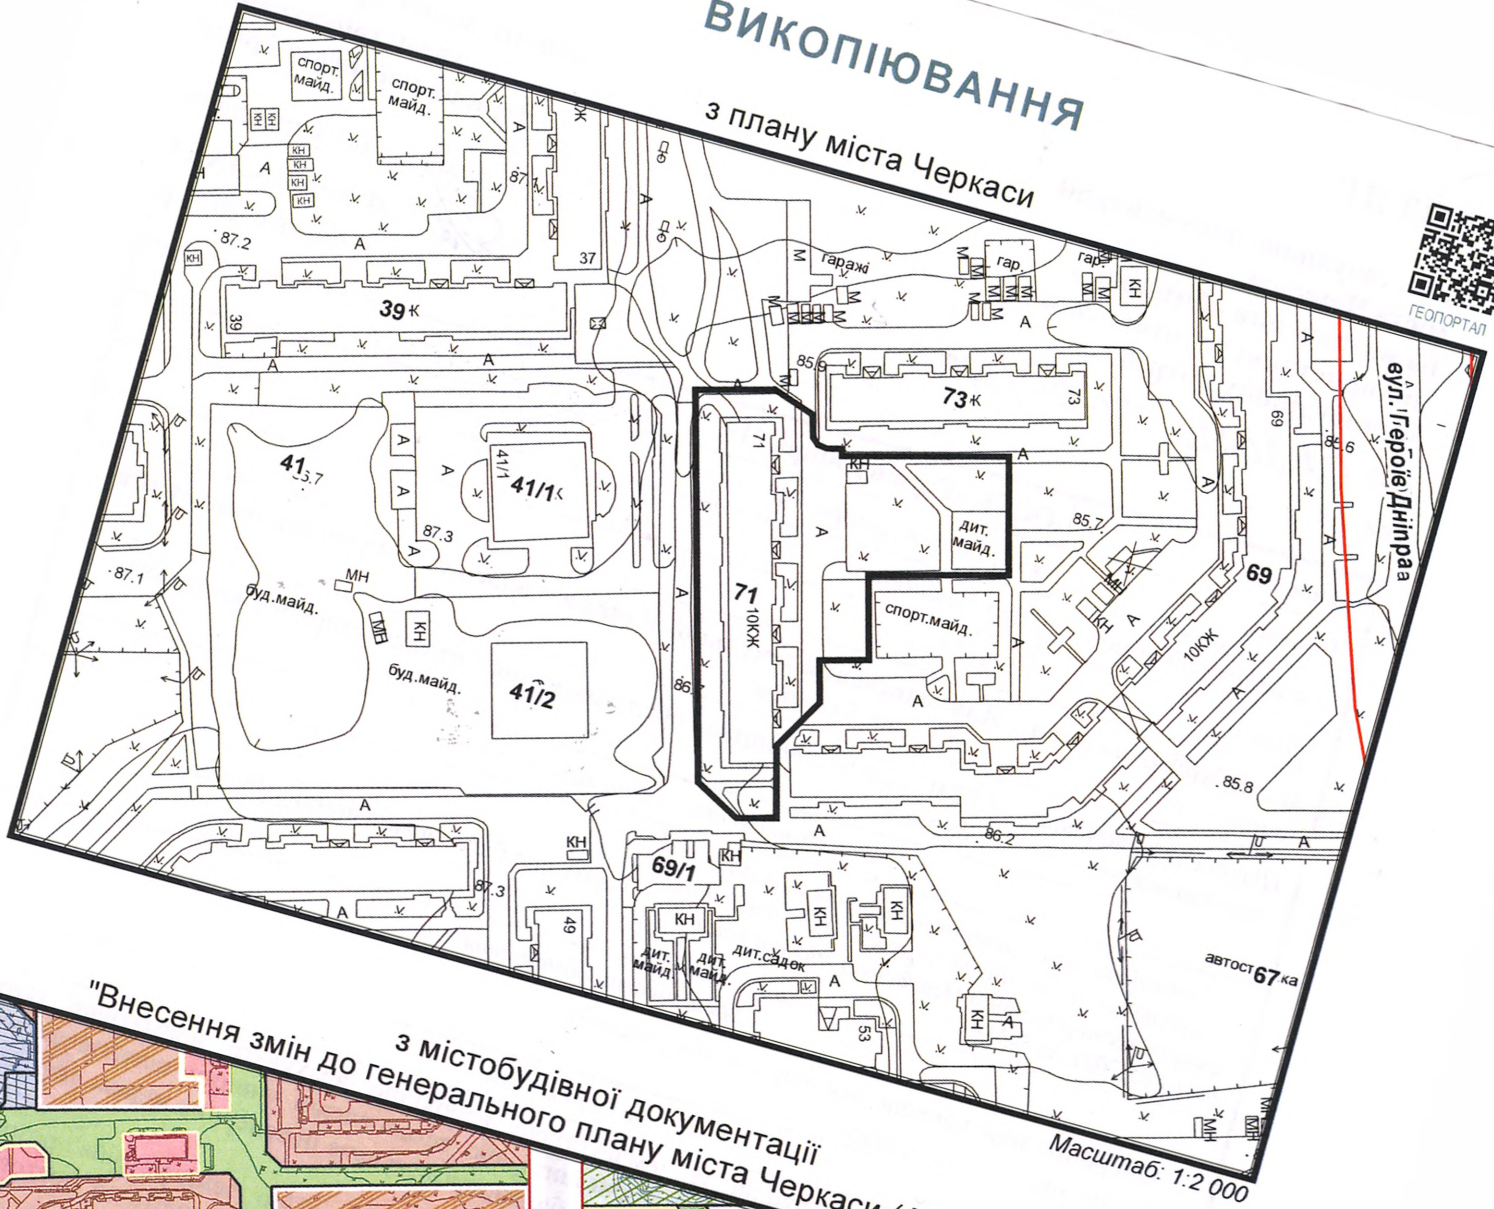

## "Внесення змін до генеральної документації з містобудівної документації плану міста Черкаси (Актуалізація)"

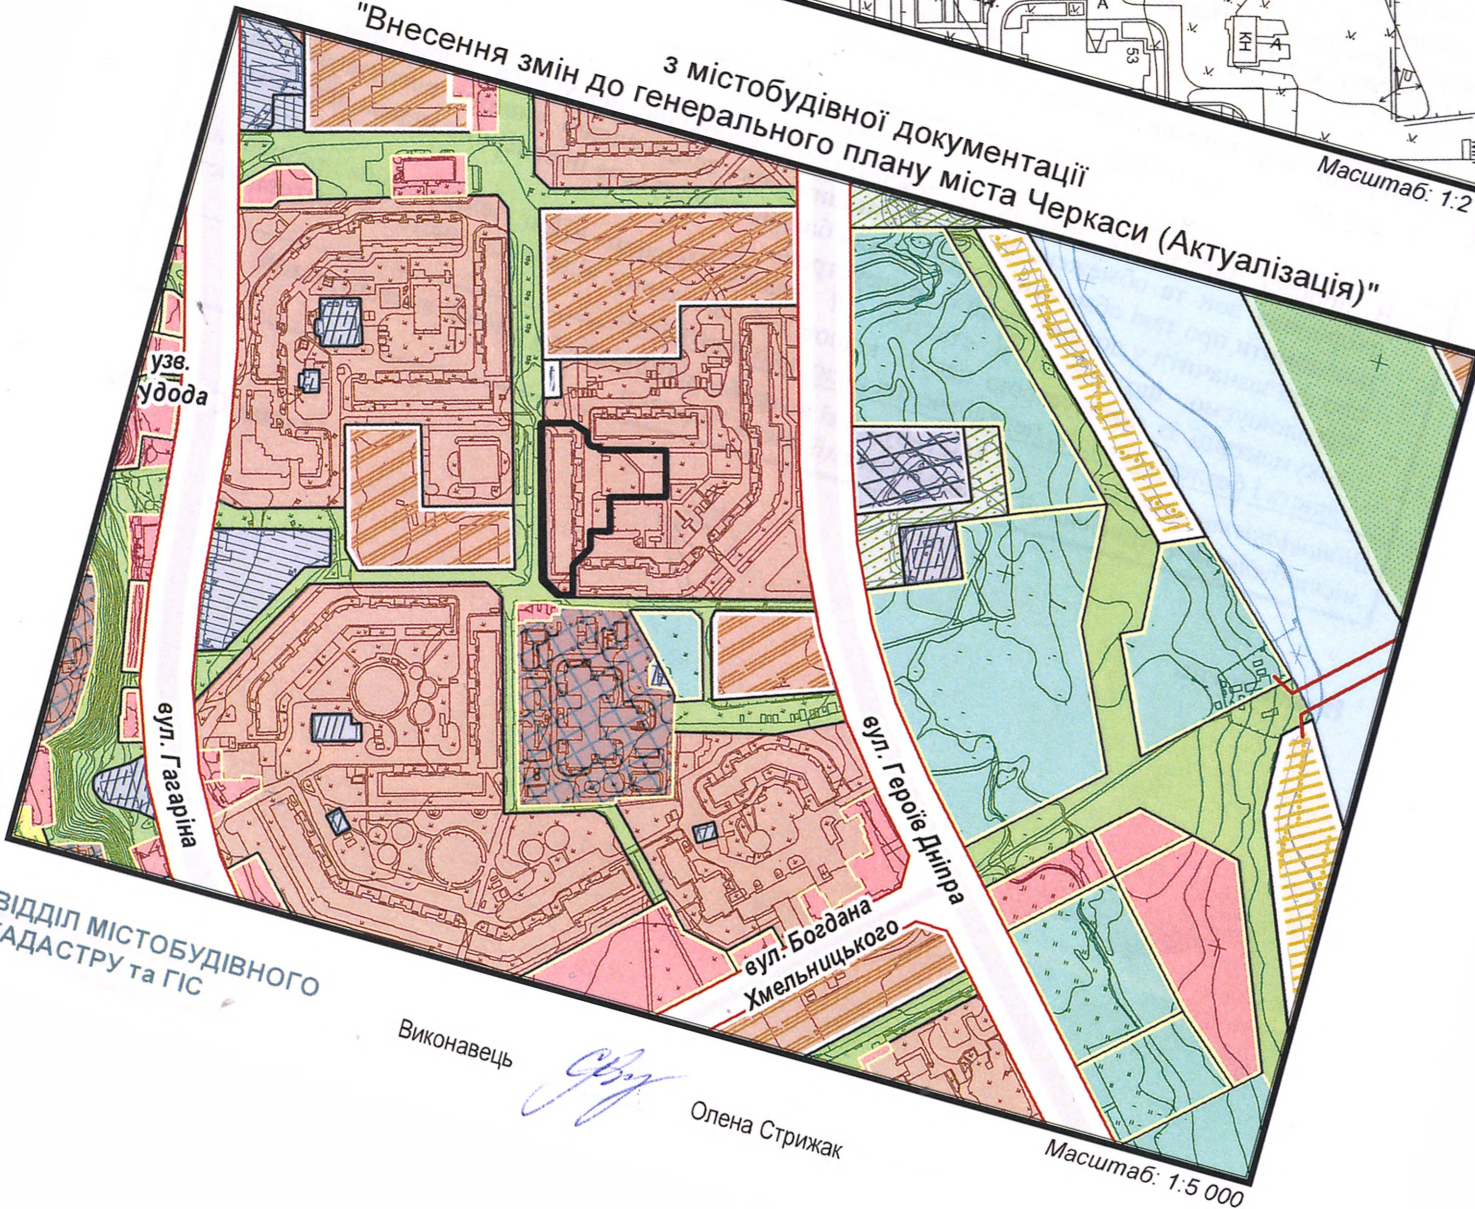

ВІДДІЛ МІСТОБУДІВНОГО  
КАДАСТРУ та ГІС

Виконавець

Олена Стрижак


Масштаб: 1:5 000

# ВИКОПЮВАННЯ




ГЕОПОРТАЛ

з плану міста Черкаси

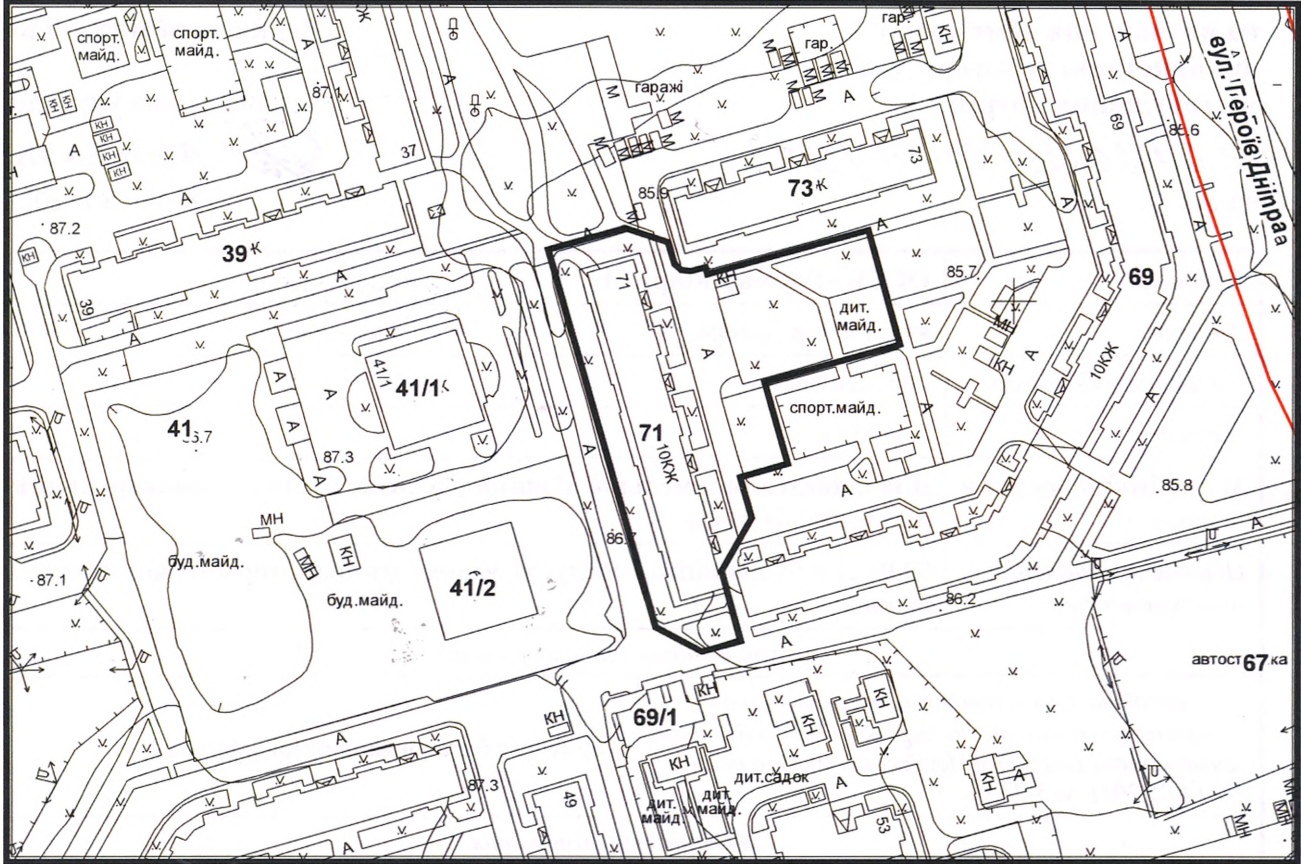

Масштаб: 1:2 000

з містобудівної документації  
"Внесення змін до генерального плану міста Черкаси (Актуалізація)"

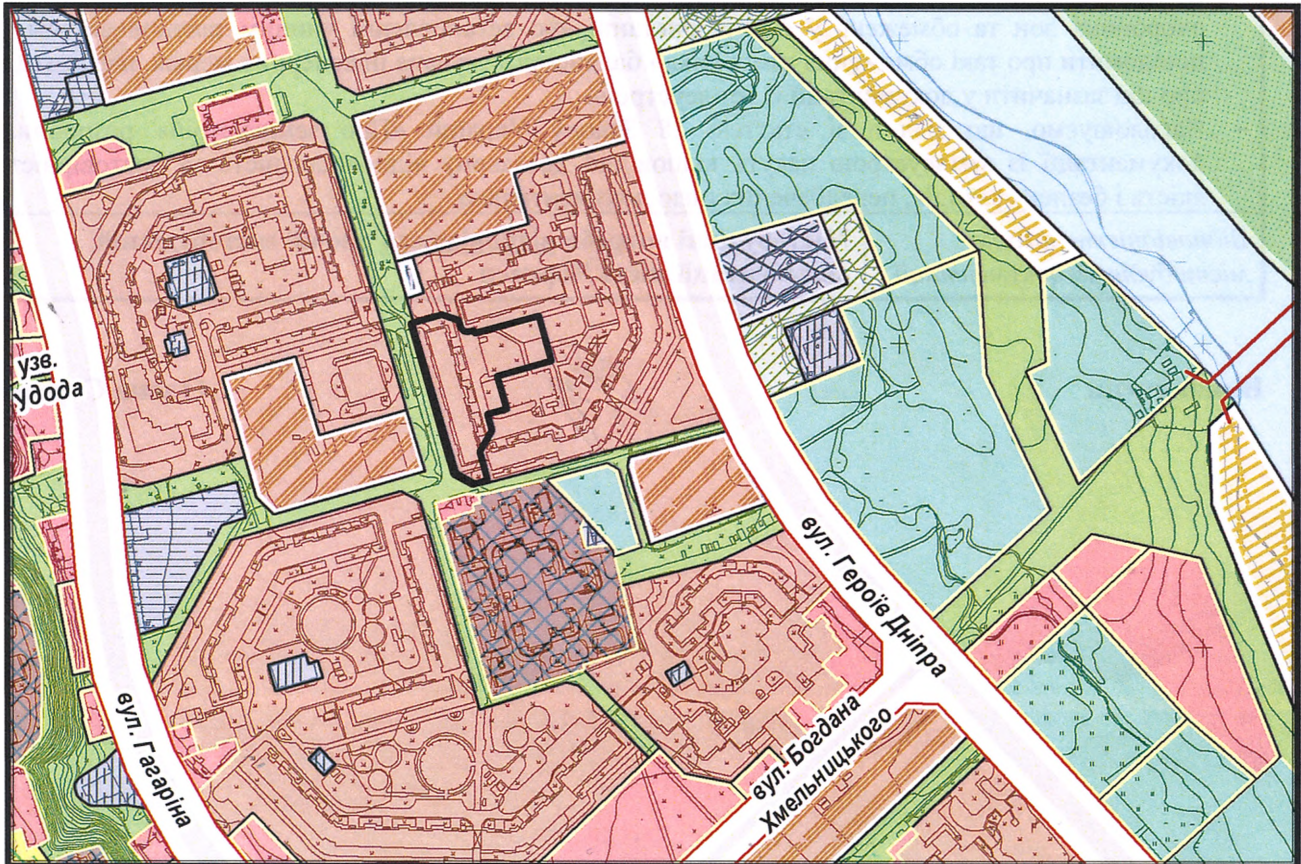

Масштаб: 1:5 000