



ВИКОПЮВАННЯ

з плану міста Черкаси

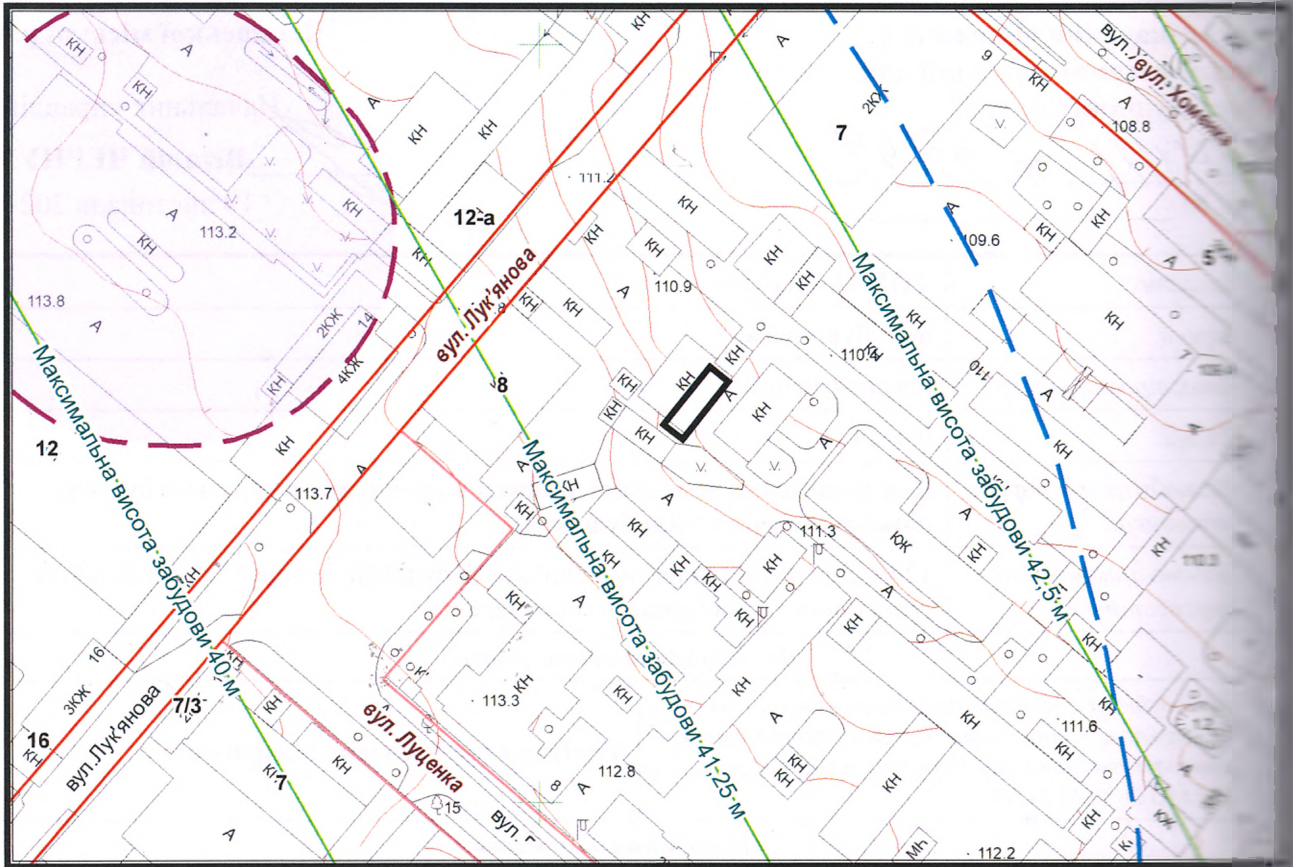

Масштаб 1:2000

з містобудівної документації
"Внесення змін до генерального плану міста Черкаси (Актуалізація)"

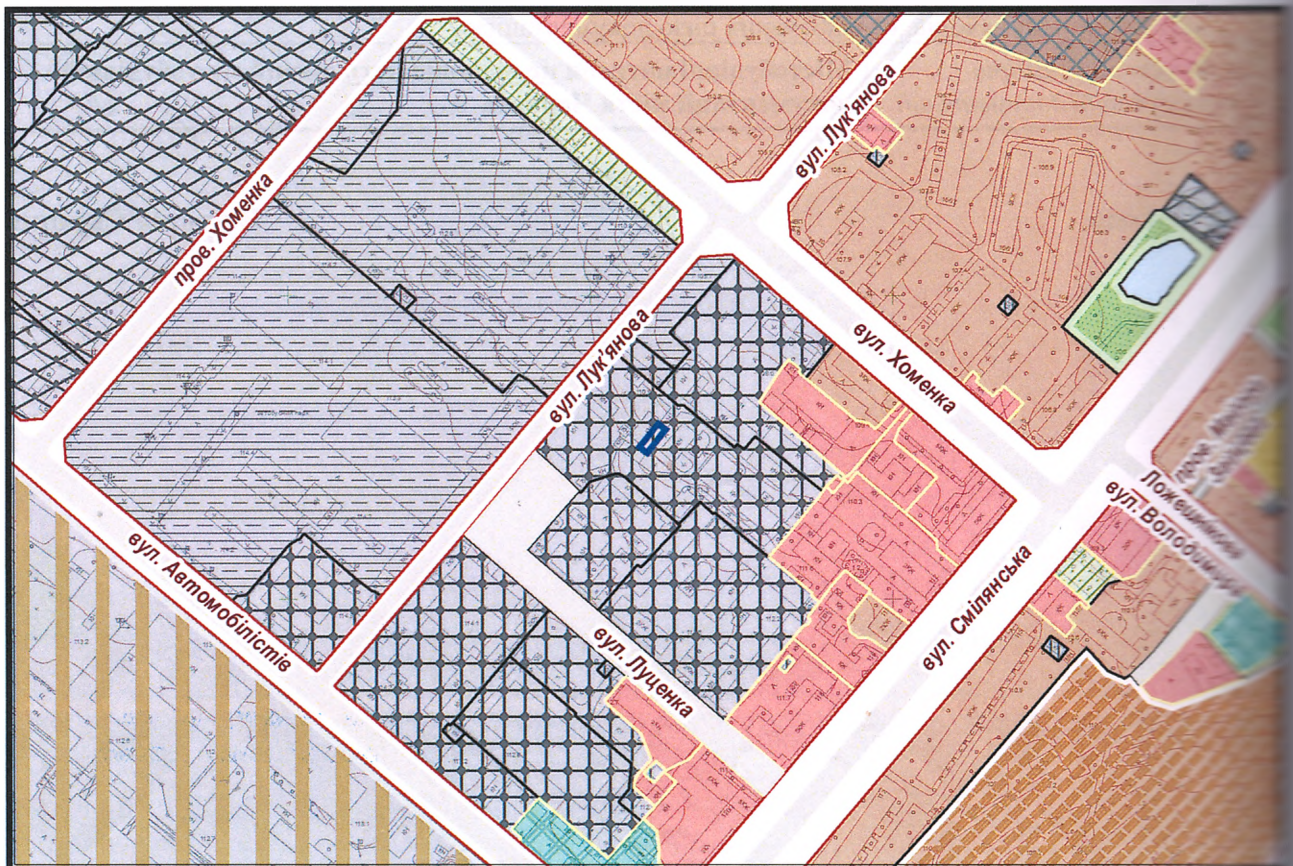

Масштаб 1:5000

Місце

Площа

у влас

до заб

Цільов

по Кл

- грун

- підп

по Кл

- кате

призн

- роз

- під

автом

що с

ВІДС

Об

Код

обме

0

Інше об

П

Наяв

Наяв

стави

викор