

# ВИКОПЮВАННЯ З ПЛАНУ МІСТА

показом земельної ділянки площею 1.4913 га по вул. Портовій, 16, для визначення власників та землекористувачів земельної ділянки.


замовник: Управління земельних ресурсів та землеустрою.

начальник управління планування  
та архітектури департаменту  
архітектури та містобудування  
Черкаської міської ради

**В. В. Чернуха**

10.10.2021 р.

Для отримання кадастрових даних

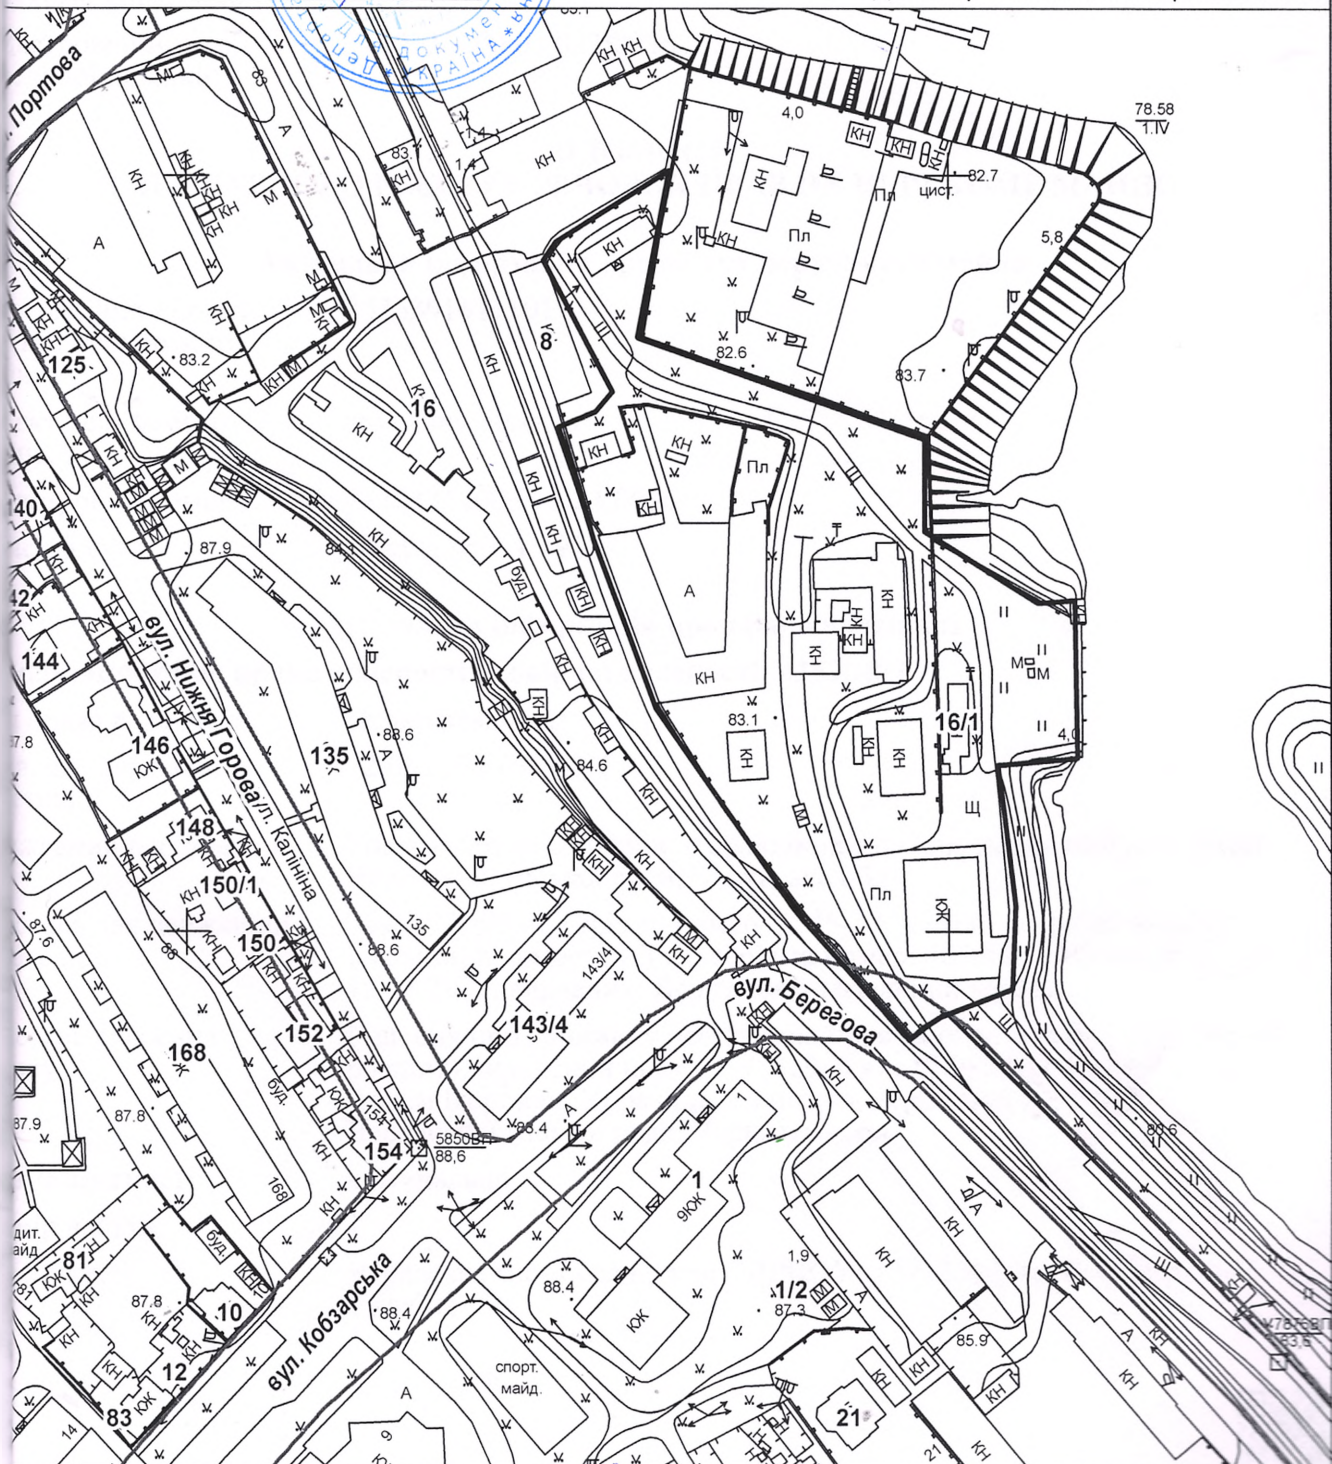

ДІЛ МІСТОБУДІВНОГО  
ПЛАНИНГУ та ГІС

Виконавець

О. В. Стрижак

Масштаб: 1:2 000