

ВИКОПЮВАННЯ З ПЛАНУ МІСТА

ЗГІД
ОРИГІН

З показом земельної ділянки площею 0,0150 га по вул. Гагаріна, 27/4, для визначення власників та землекористувачів земельної ділянки


Замовник: Управління земельних ресурсів та землеустрою.

**Начальник управління планування
та архітектури департаменту
архітектури та містобудування
Черкаської міської ради**

В. В. Чернуха

17.04.2020 р.

Для отримання кадастрової

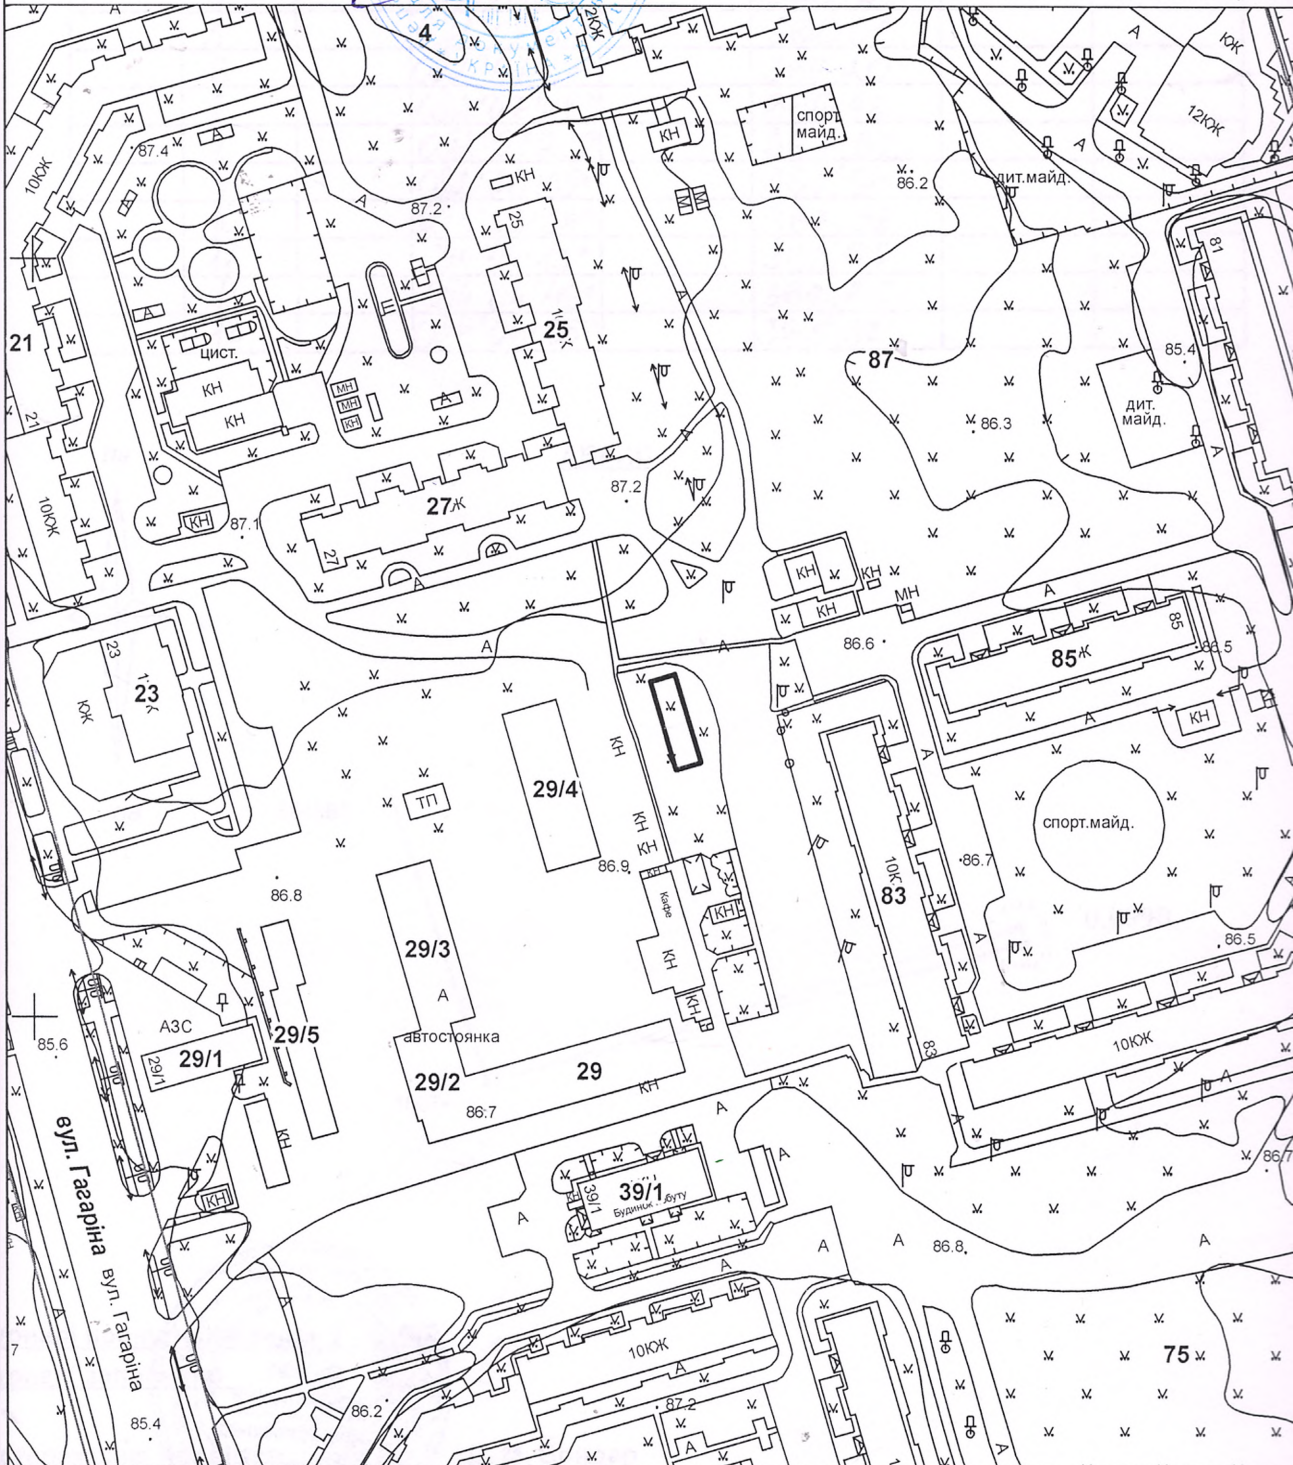

ВІДДІЛ МІСТОБУДІВНОГО
КАДАСТРУ та ГІС

Виконавець

О. В. Стрижак

Масштаб: 1:2 000