

ВИКОПЮВАННЯ З ПЛАНУ МІСТА

З показом земельних ділянок площею 0,1019 га та площею 0,3586 га по вул. Остафія Дашковича, 62/1, для визначення можливості поділу земельних ділянок.


Замовник: Управління земельних ресурсів, землеустрою та інспектування.

**В. о. начальника управління планування
та архітектури департаменту
архітектури та містобудування
Черкаської міської ради**

Федір БАЛАБА

21.06.2022 р.

Для отримання кадастрових даних

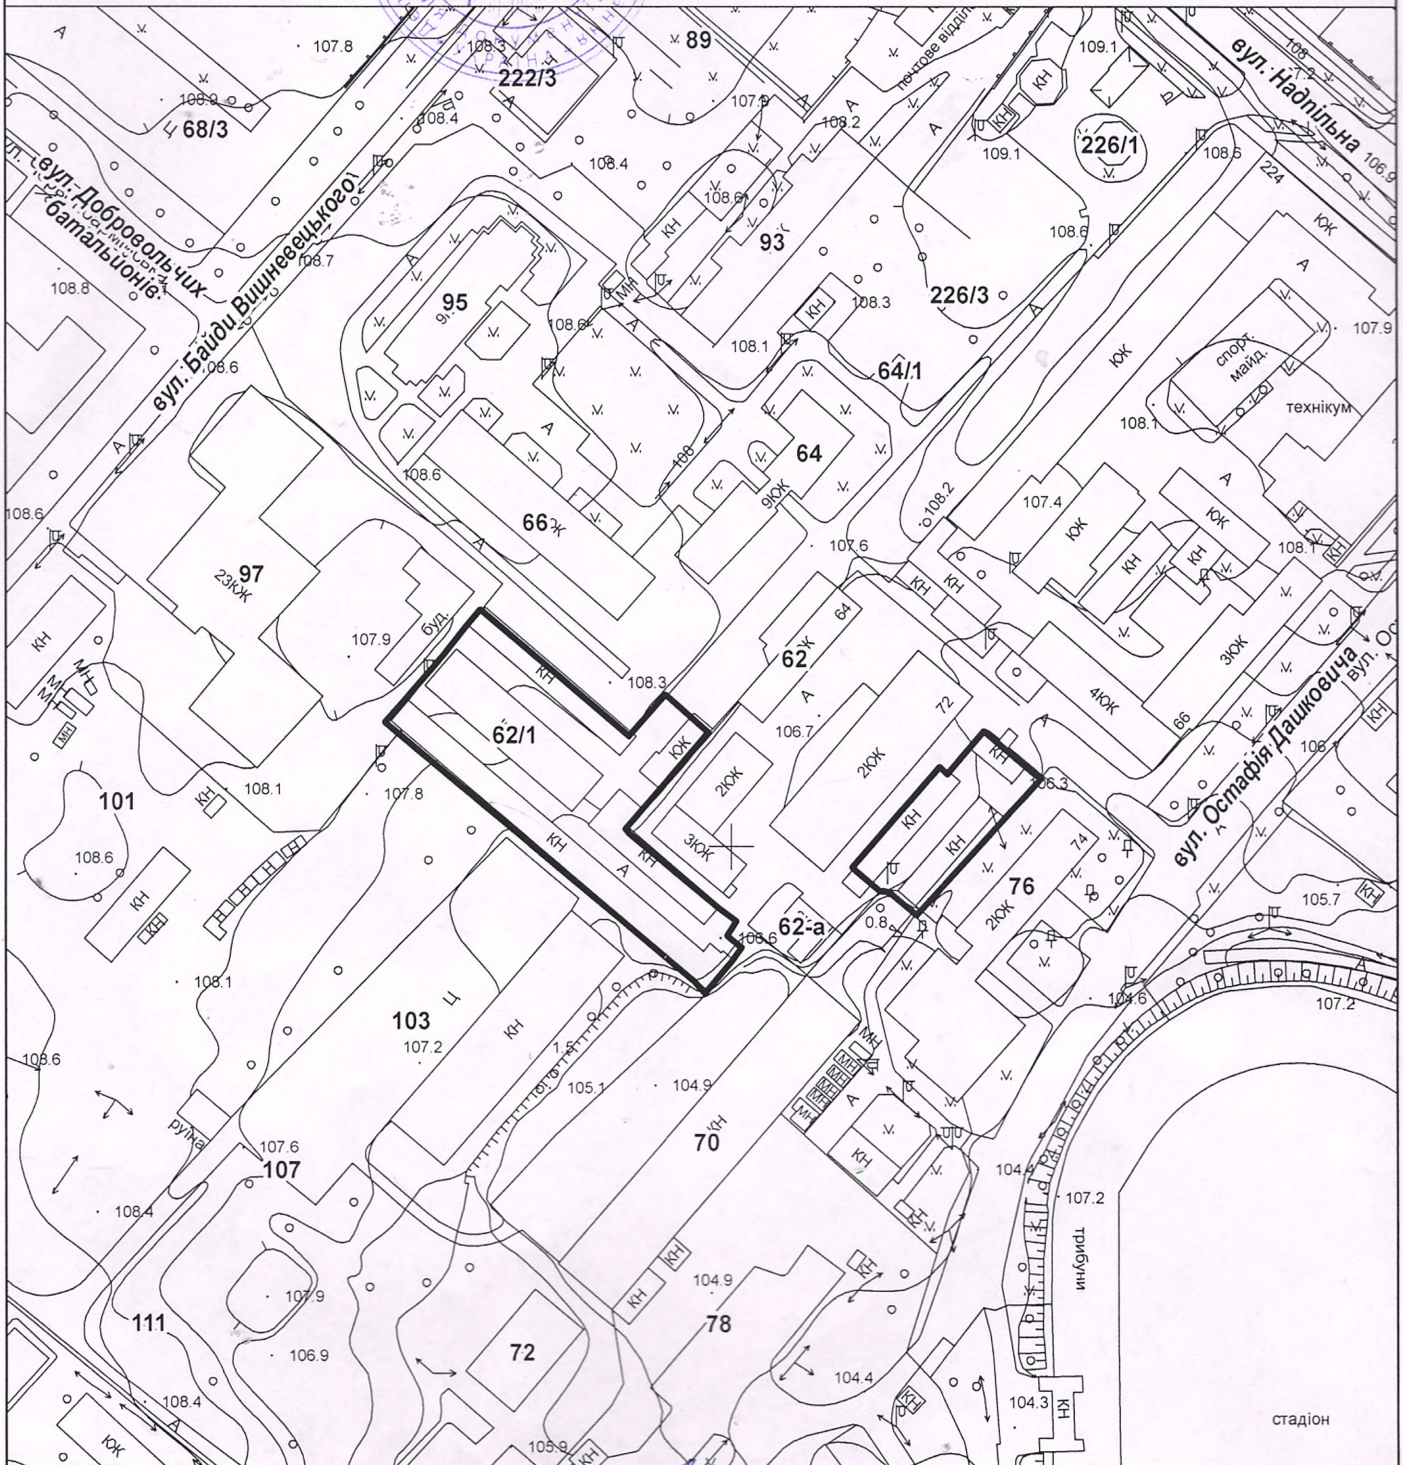

ВІДДІЛ МІСТОБУДІВНОГО
КАДАСТРУ та ГІС

Виконавець

Олена Стрижак

Масштаб: 1:2 000