


ФРАГМЕНТ ПЛАНУ МІСТА ЧЕРКАСИ

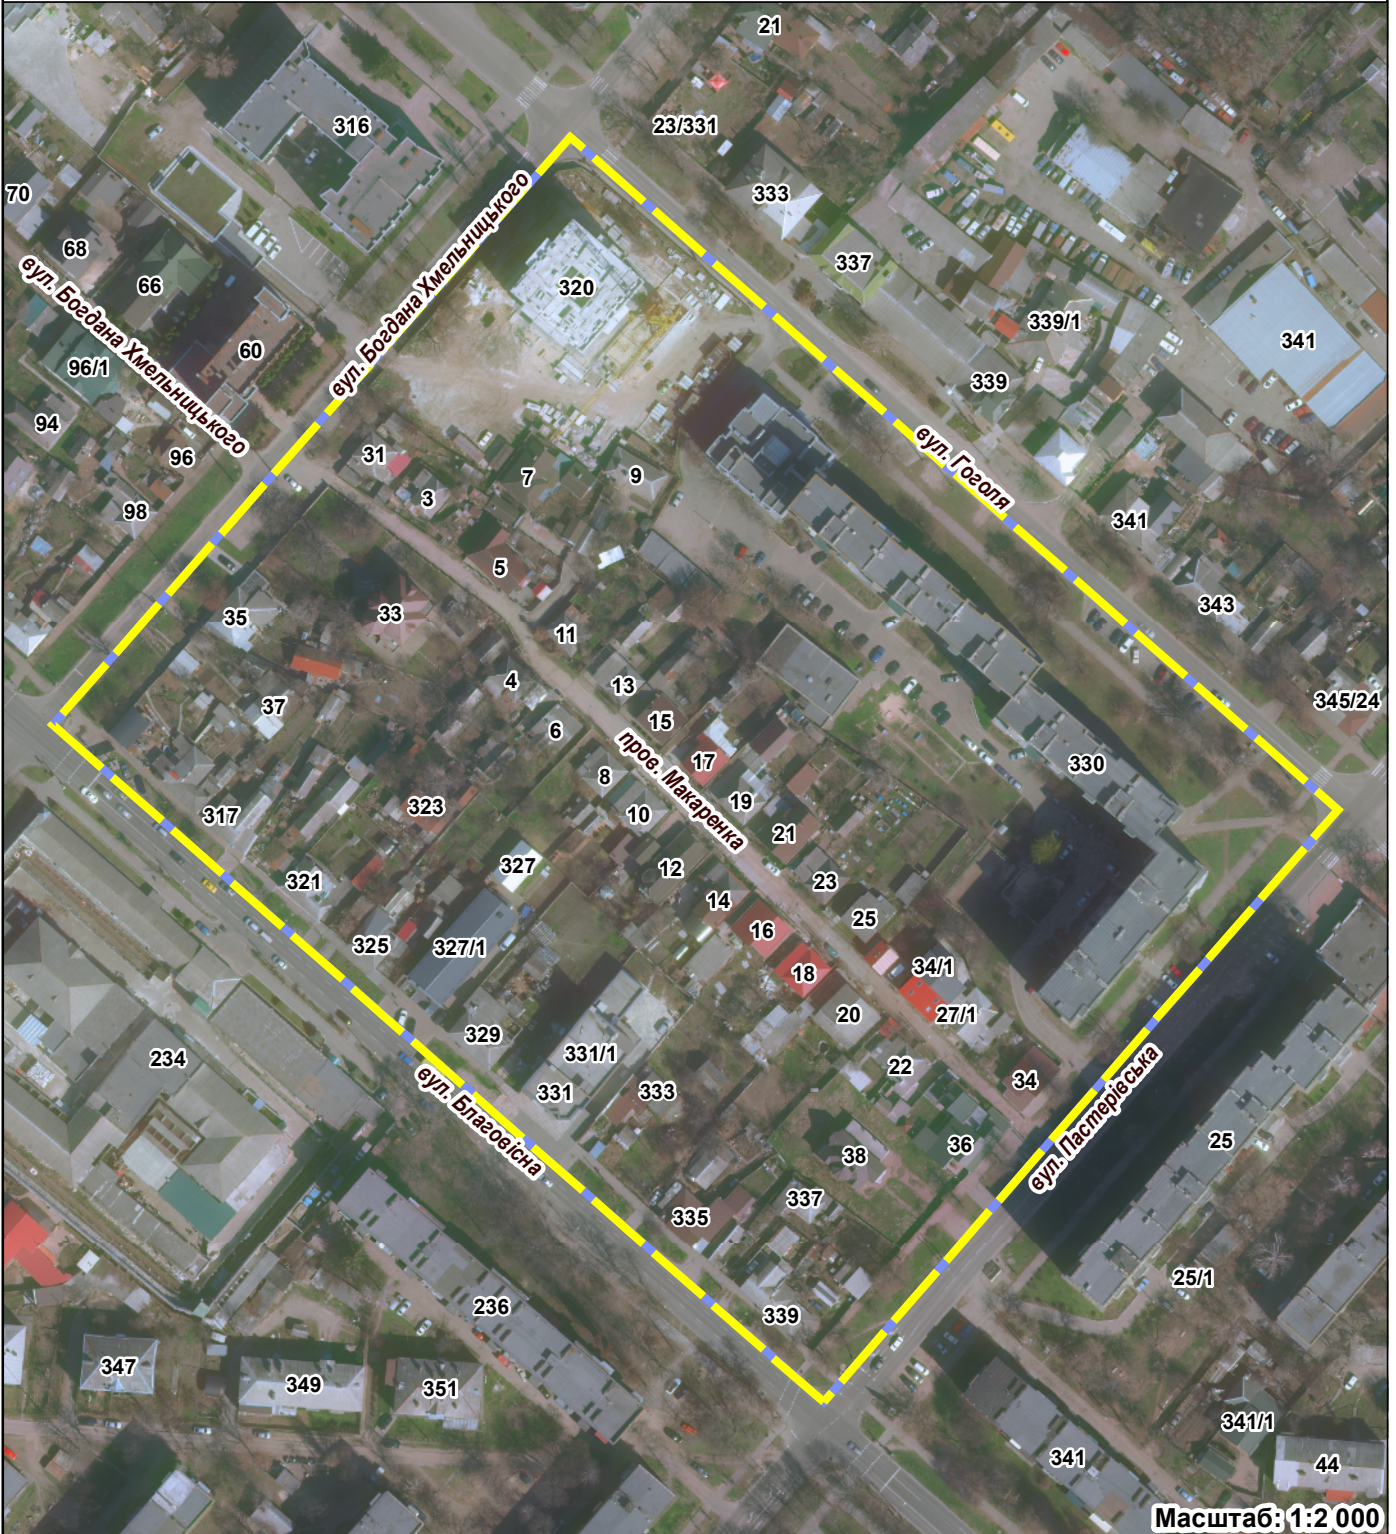

**ВІДДІЛ
МІСТООБУДІВНОГО
КАДАСТРУ
ТА ПІС**
**УПРАВЛІННЯ
ПЛАНУВАННЯ
ТА АРХІТЕКТУРИ**
ДЕПАРТАМЕНТУ АРХІТЕКТУРИ
ТА МІСТООБУДОВАННЯ
ЧЕРКАСЬКОЇ МІСЬКОЇ РАДИ

виконавець
Ф. Л. Балаба

Об'єкт: межі розроблення детального плану території
між вулицями Богдана Хмельницького, Гоголя,
Пастерівська та Благовісна в м. Черкаси
Замовник: ТОВ "Даймонд холл"
(клопотання вх. № 2377-01-25 від 03.02.2022)
Адреса: м-р "Соборний" в м. Черкаси
Площа: 5.6 га