

ВИКОПІЮВАННЯ З ПЛАНУ МІСТА

З показом земельної ділянки площею 0,6917 га по вул. Смілянській, 163/7 для визначення можливості поділу земельної ділянки.


Замовник: Калашнікова Ю. І.

В. о. начальника управління планування та архітектури департаменту архітектури та містобудування Черкаської міської ради

Федір БАЛАБА

11.08.2022 р.

Для отримання кадастрових даних

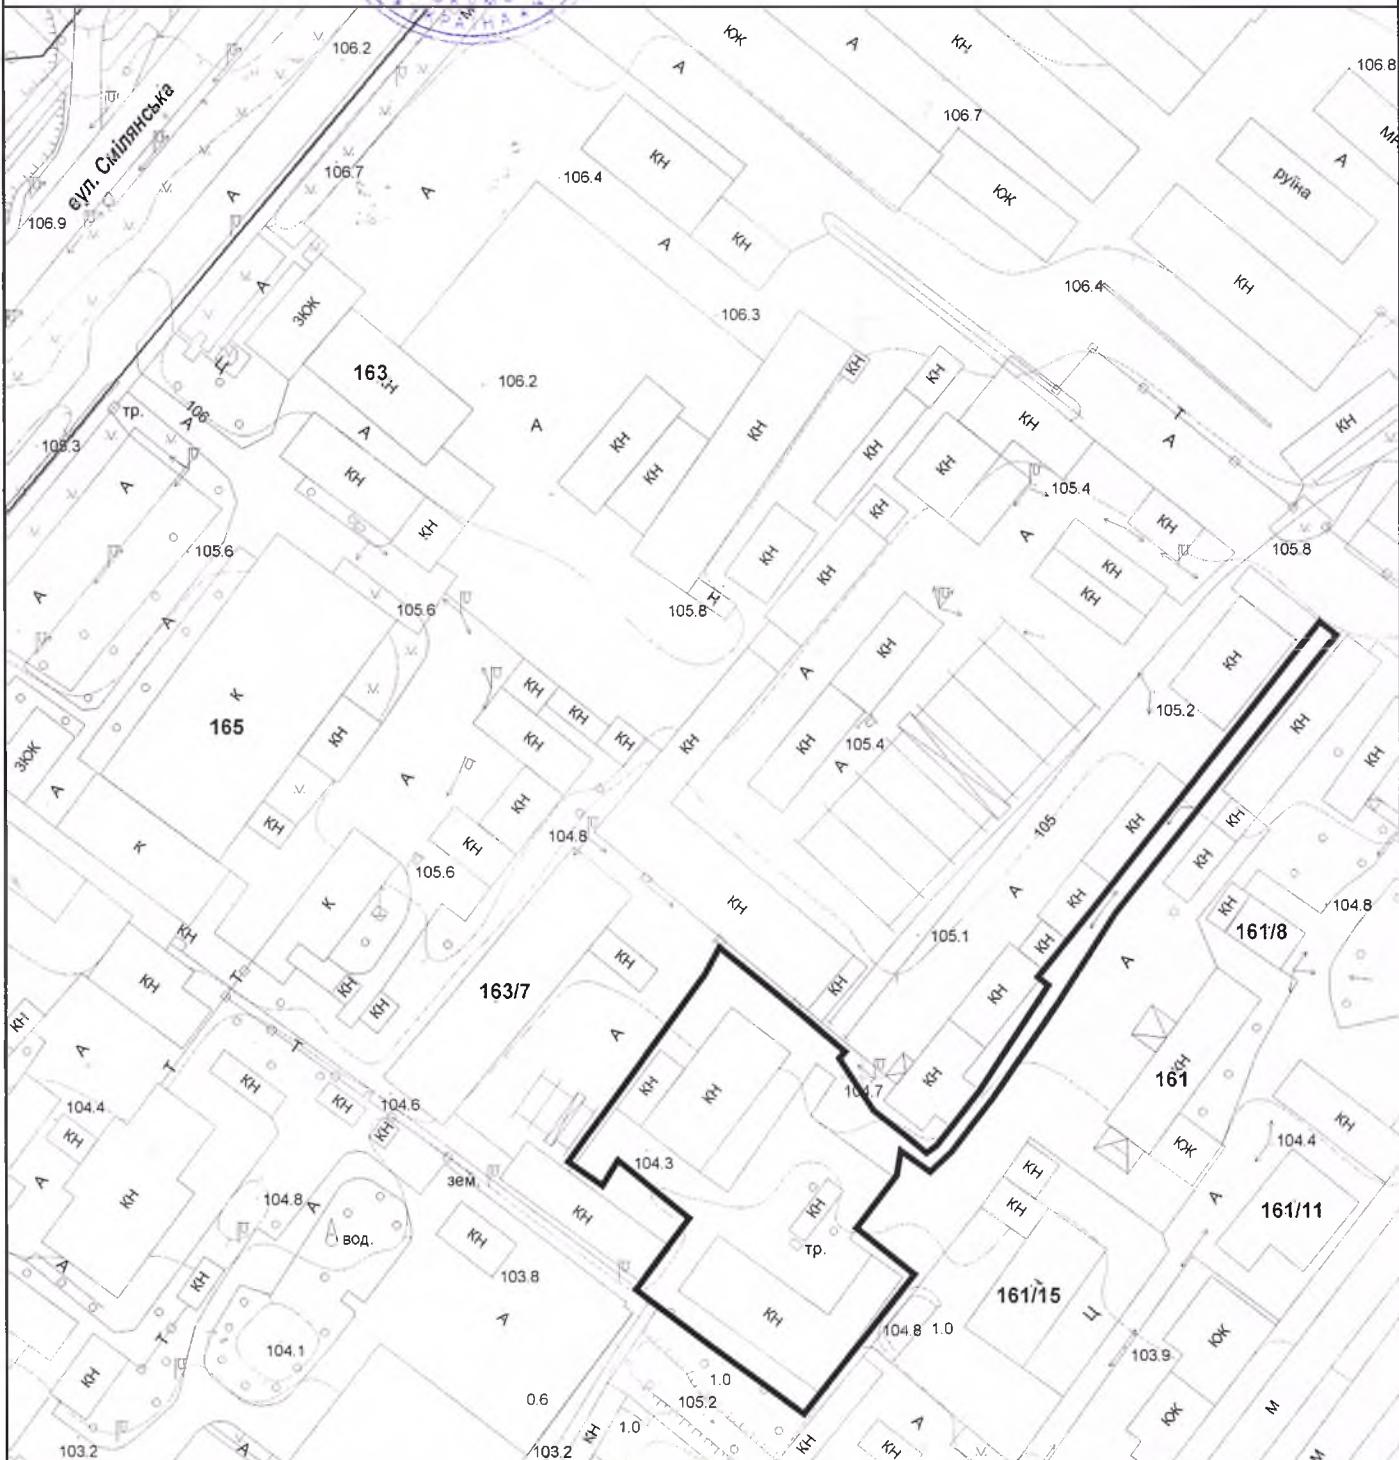

ВІДДІЛ МІСТОБУДІВНОГО
КАДАСТРУ та ГІС

Виконавець

В. В. Скрипник

Масштаб: 1:2 000