


ФРАГМЕНТ ВНЕСЕННЯ ЗМІН ДО ГЕНЕРАЛЬНОГО ПЛАНУ МІСТА ЧЕРКАСИ (АКТУАЛІЗАЦІЯ)

містобудівна документація
затверджена рішенням
Черкаської міської ради
від 13.05.2021 № 5-318

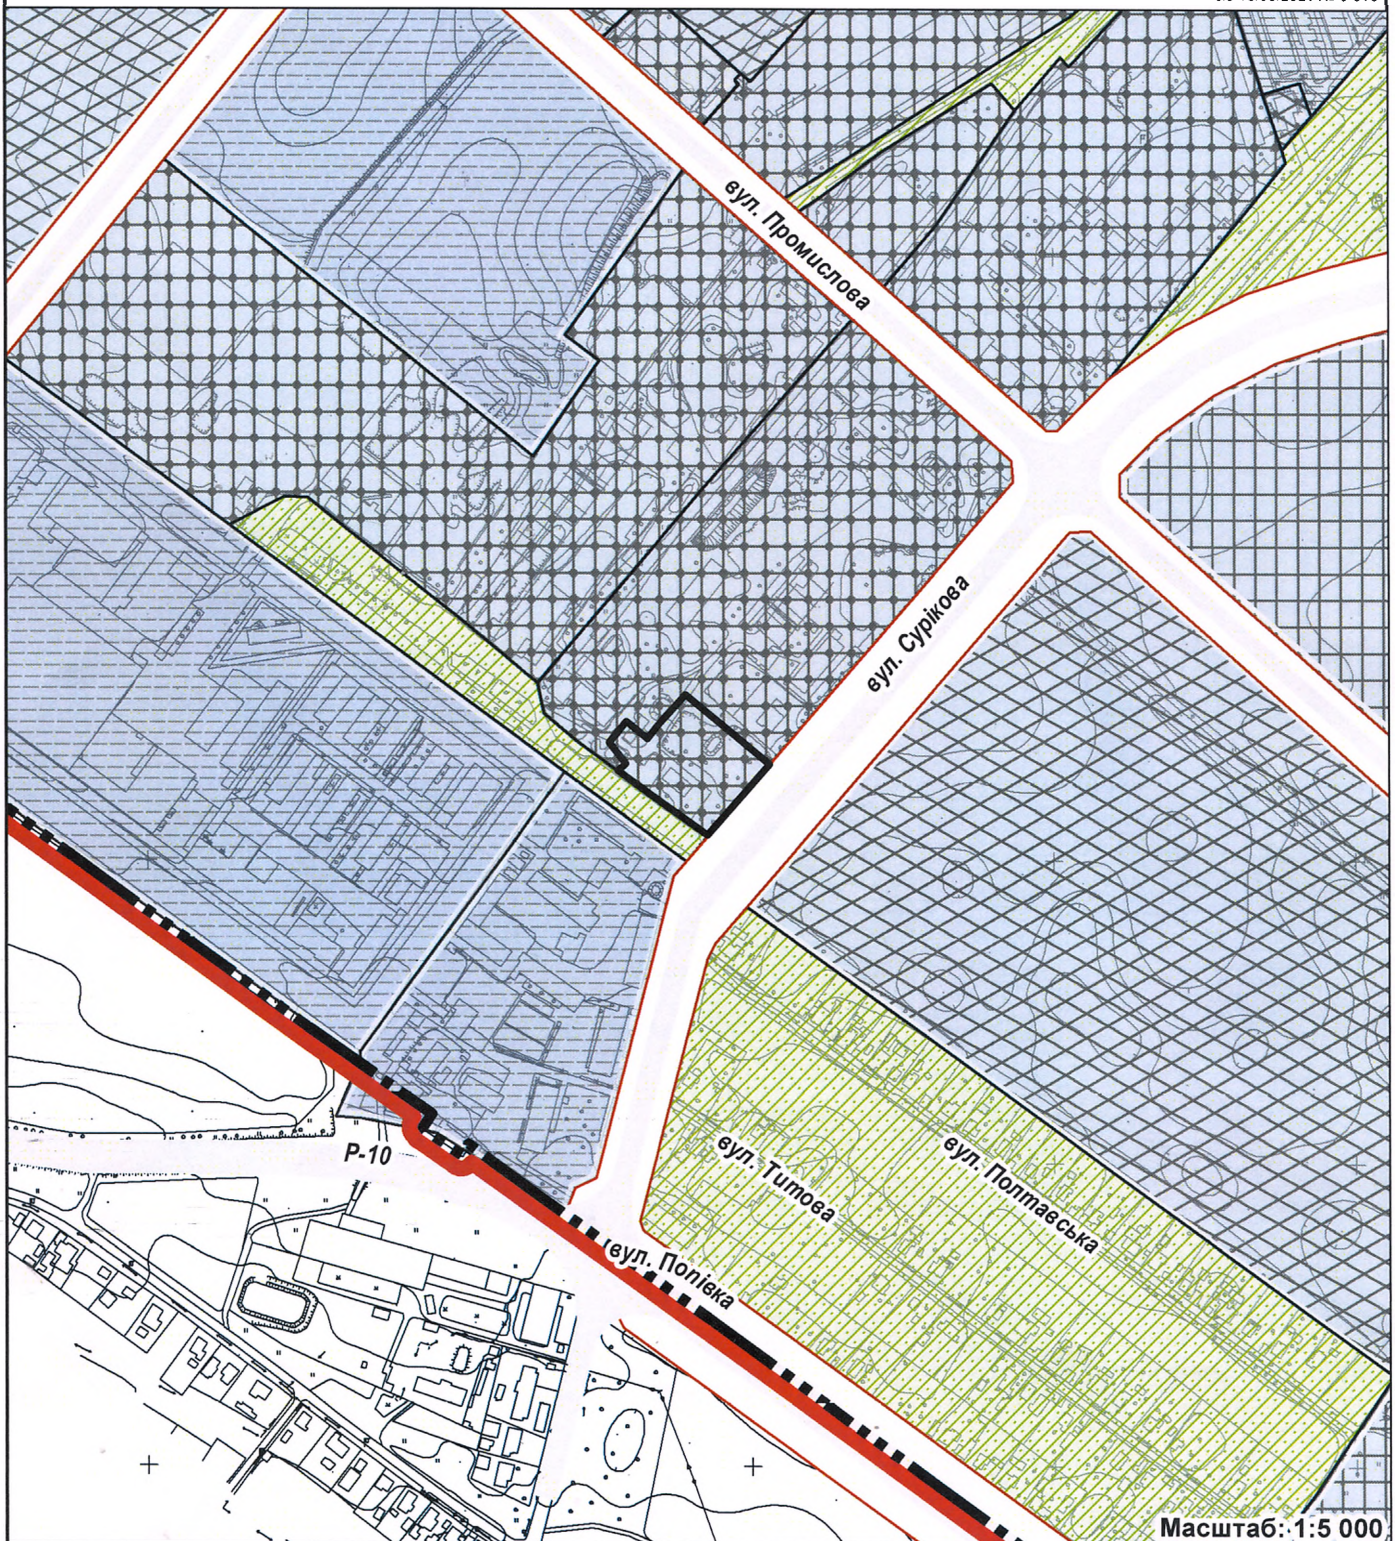

ВІДДІЛ
МІСТОБУДІВНОГО
КАДАСТРУ
ТА ГІС

УПРАВЛІННЯ
ПЛАНУВАННЯ
ТА АРХІТЕКТУРИ

ДЕПАРТАМЕНТУ АРХІТЕКТУРИ
ТА МІСТОБУДУВАННЯ
ЧЕРКАСЬКОЇ МІСЬКОЇ РАДИ

в. о. нач. управ.
Федір БАЛАБА

[Signature]
2022.08.09

виконавець
Олена СТРИЖАК

[Signature]
09.08.2022

Об'єкт: земельна ділянка (кадастровий номер
7110136400:05:026:0009).

Замовник: управління земельних ресурсів, землеустрою та
інспектування.

Адреса: вул. Сурікова, 12/2-в.

Визначення по генплану: територія промислових
підприємств.

Масштаб: 1:5 000