


01-10/81931

# ВИКОПЮВАННЯ З ПЛАНУ МІСТА

З показом земельної ділянки площею 1,3976 га по вул. Прикордонника Лазаренка, 11, для визначення можливості поділу земельної ділянки.

**Замовник:** Управління земельних ресурсів, землеустрою та інспектування.


**Начальник управління планування та архітектури департаменту архітектури та містобудування Черкаської міської ради**

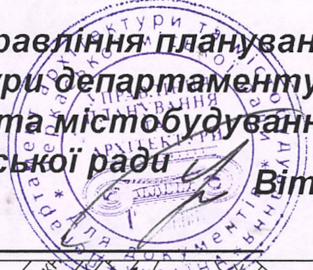

**Віталій ЧЕРНУХА**

04.10.2022 р.

Для отримання кадастрових даних

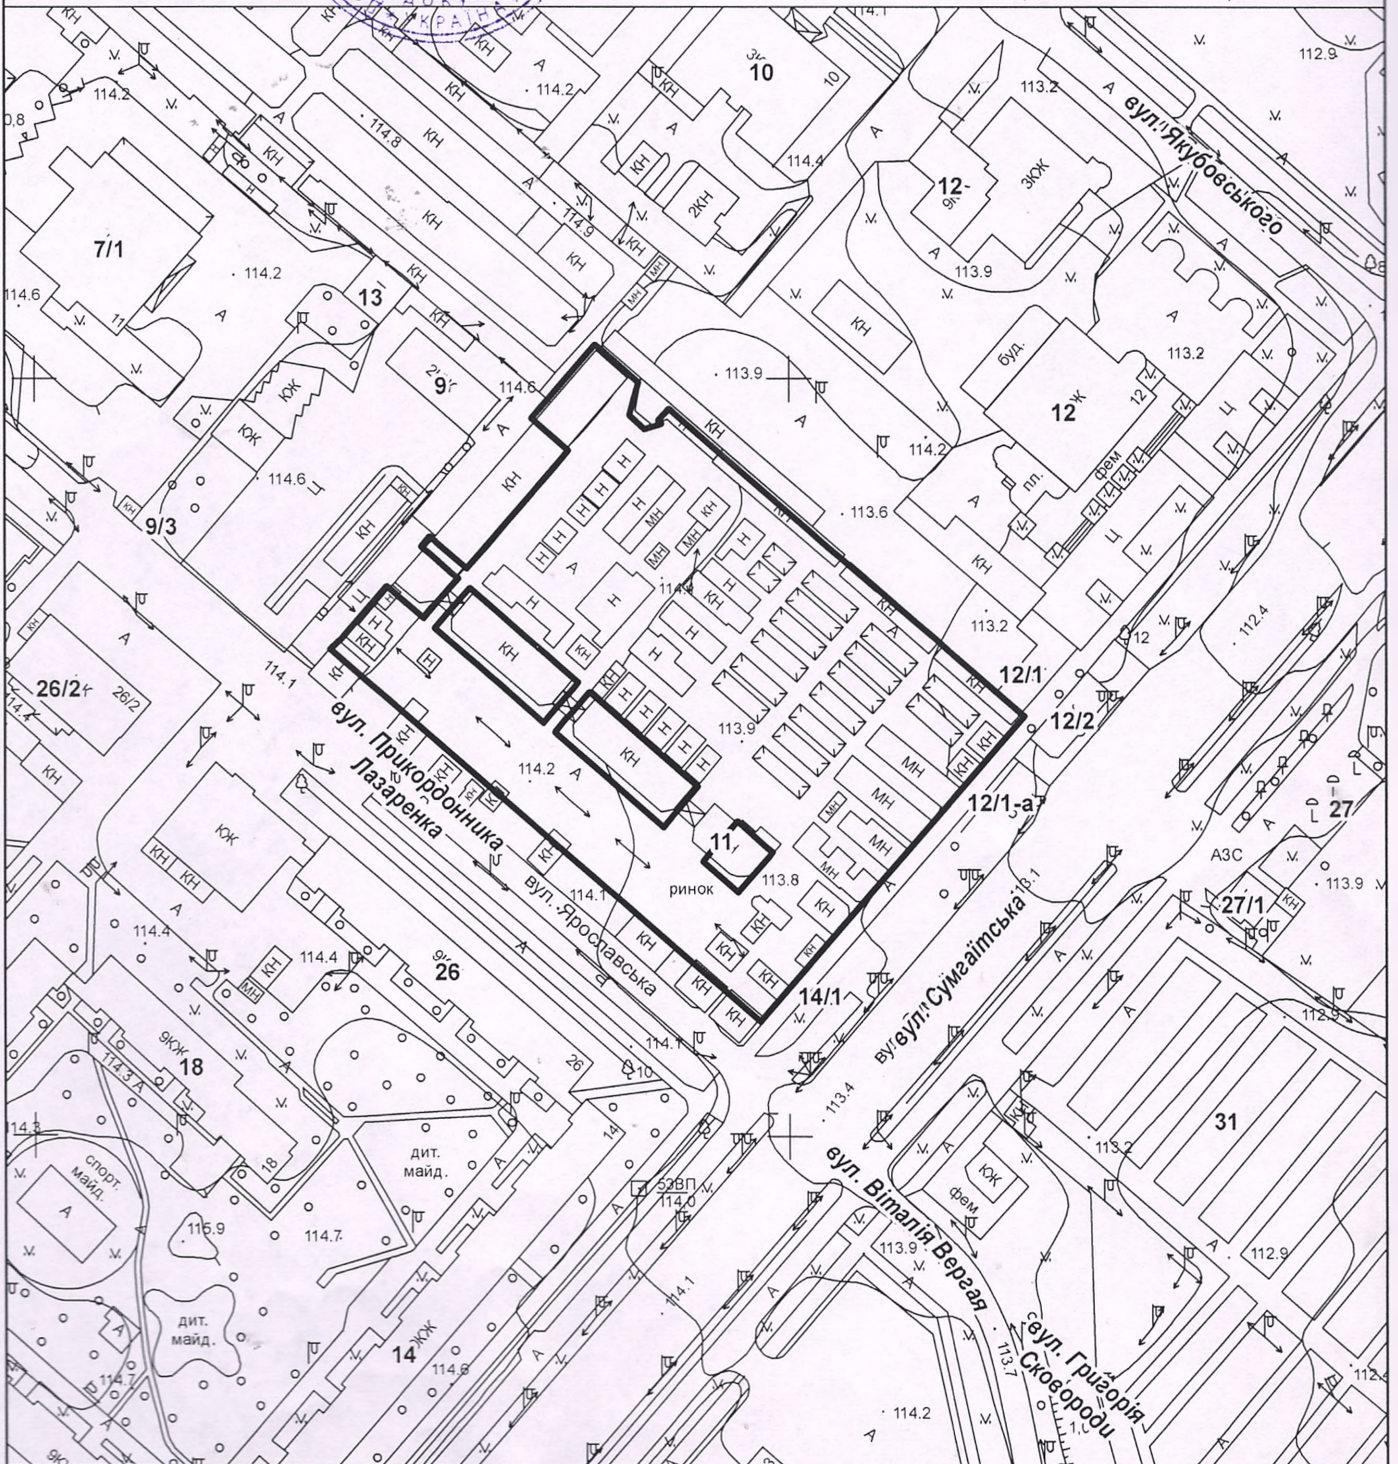

ВІДДІЛ МІСТОБУДІВНОГО КАДАСТРУ та ГІС

Виконавець

Олена Стрижак

Масштаб: 1:2 000