



# ВИКОПЮВАННЯ

з плану міста Черкаси

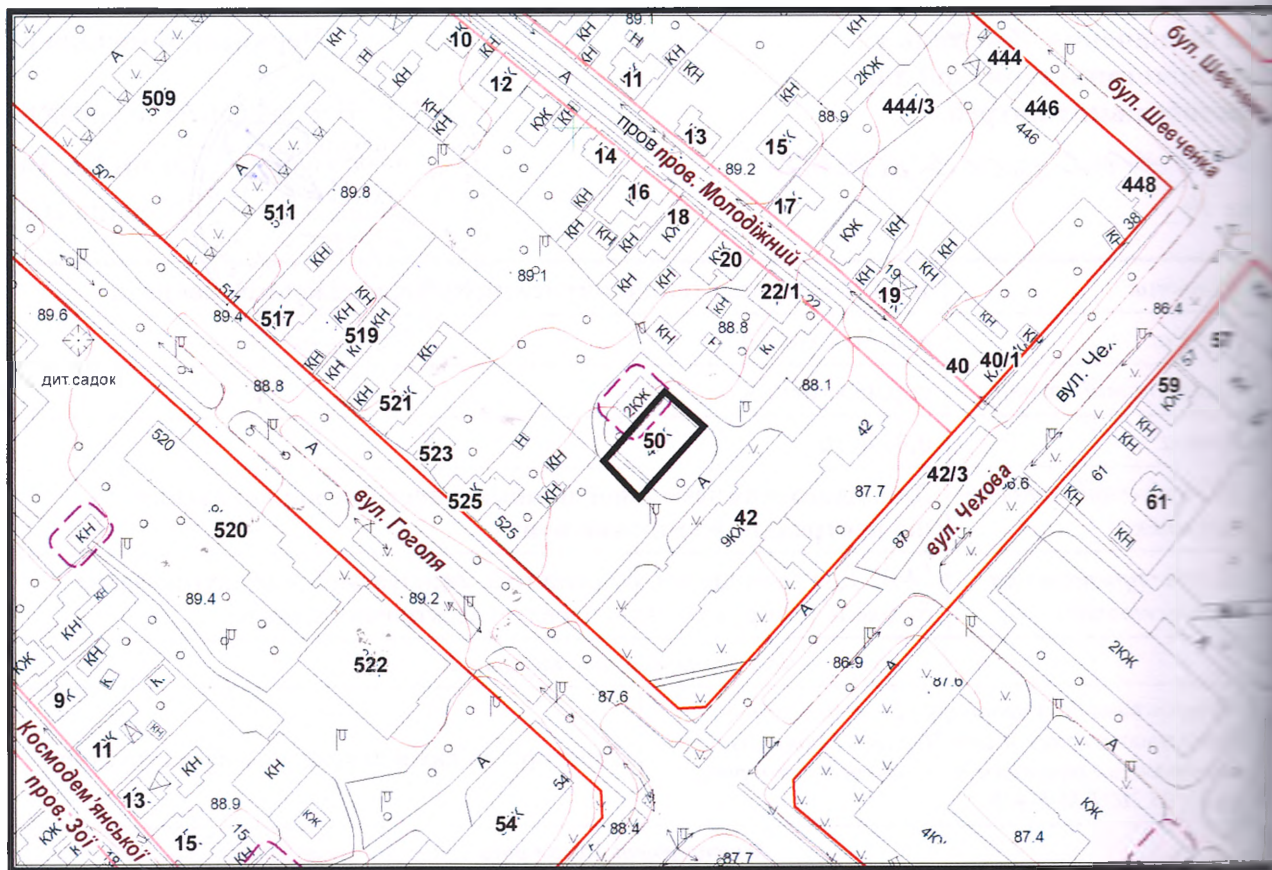

Масштаб 1:200

з містобудівної документації  
 "Внесення змін до генерального плану міста Черкаси (Актуалізація)"

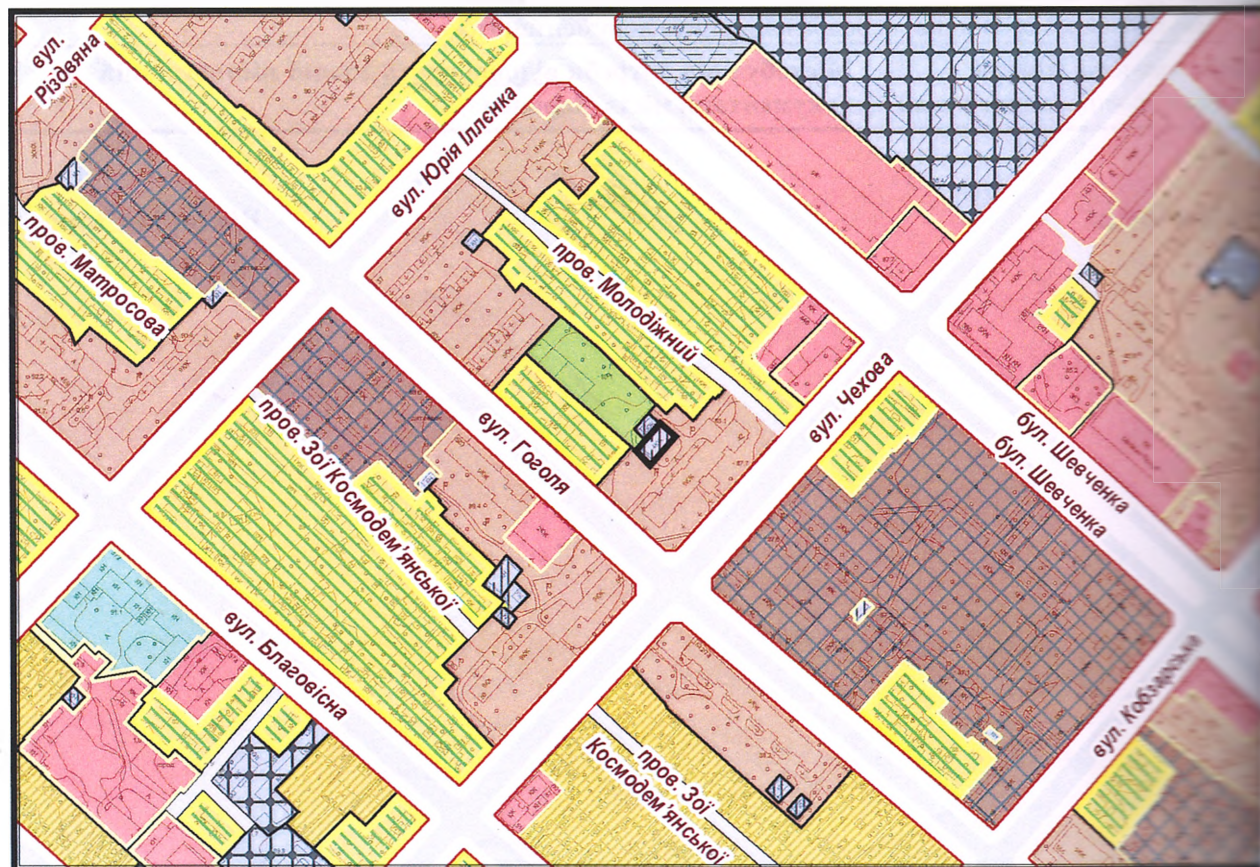

Масштаб 1:200

25.0  
 від «2»  
 Надани  
 (П  
 паспор  
 кваліфі  
 місце р  
 район  
 Черкаси  
 (область та  
 вишукуван  
 Спеціаль  
 топограф  
 землеуст  
 геодезич  
 поворотн