



ВИКОПЮВАННЯ

з плану міста Черкаси

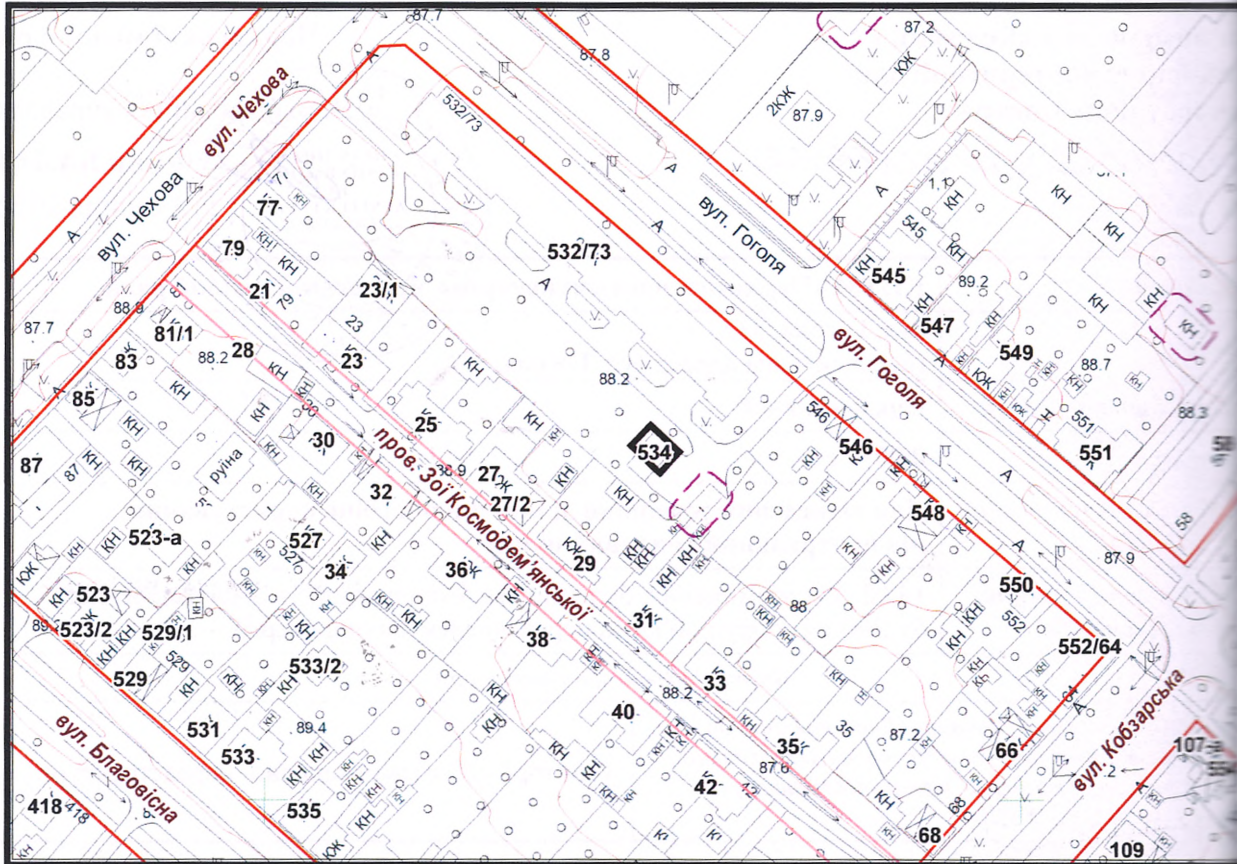

Масштаб 1:500

з містобудівної документації
 "Внесення змін до генерального плану міста Черкаси (Актуалізація)"

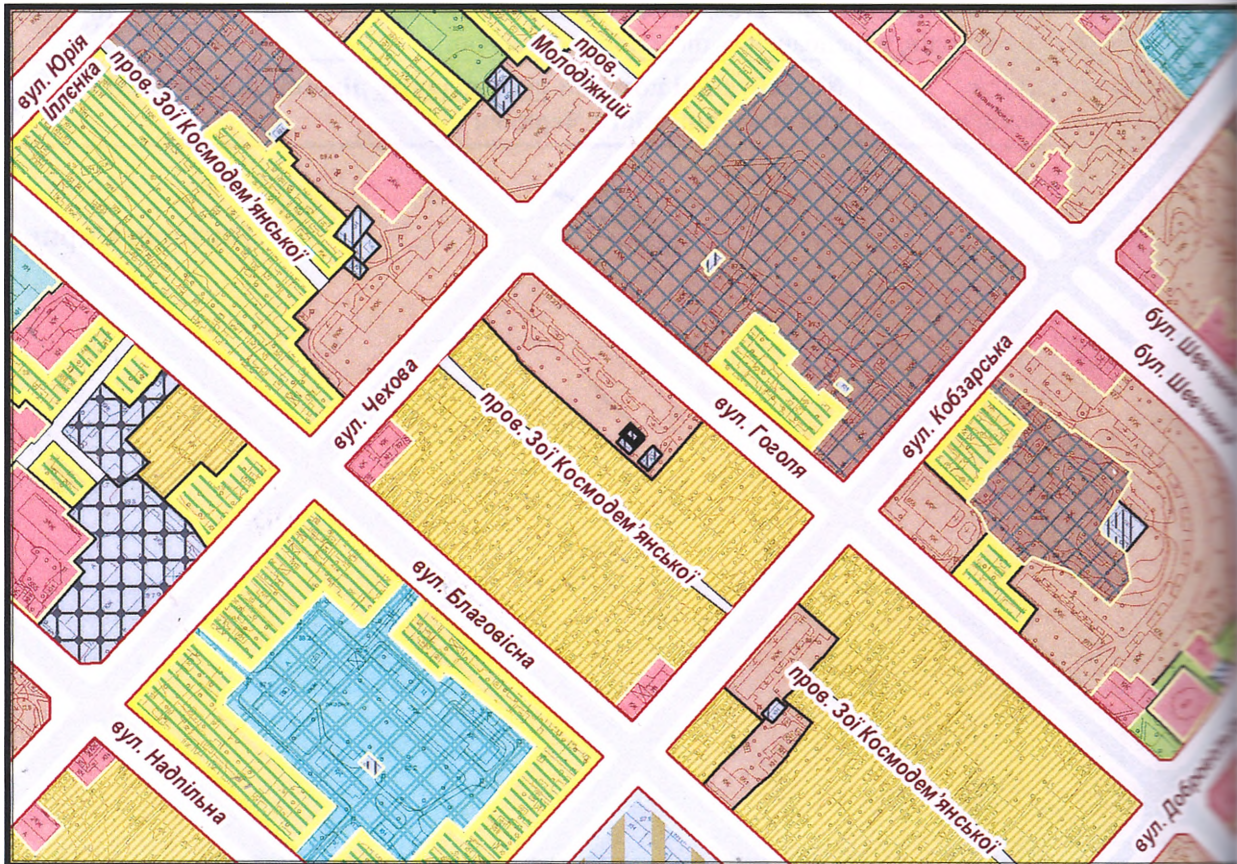

Масштаб 1:500

25.06.22

від «25» ч

Наданий н

(ШІБ сері

паспорт гр

(сері

кваліфікаці

місце работ

(наз

район вико

Черкаської с

область та/або р

штування)

Спеціальний

топографо-ге

землеустрою

геодезичними

поворотних т