


02.08.2021


# ВИКОПЮВАННЯ

з плану міста Черкаси

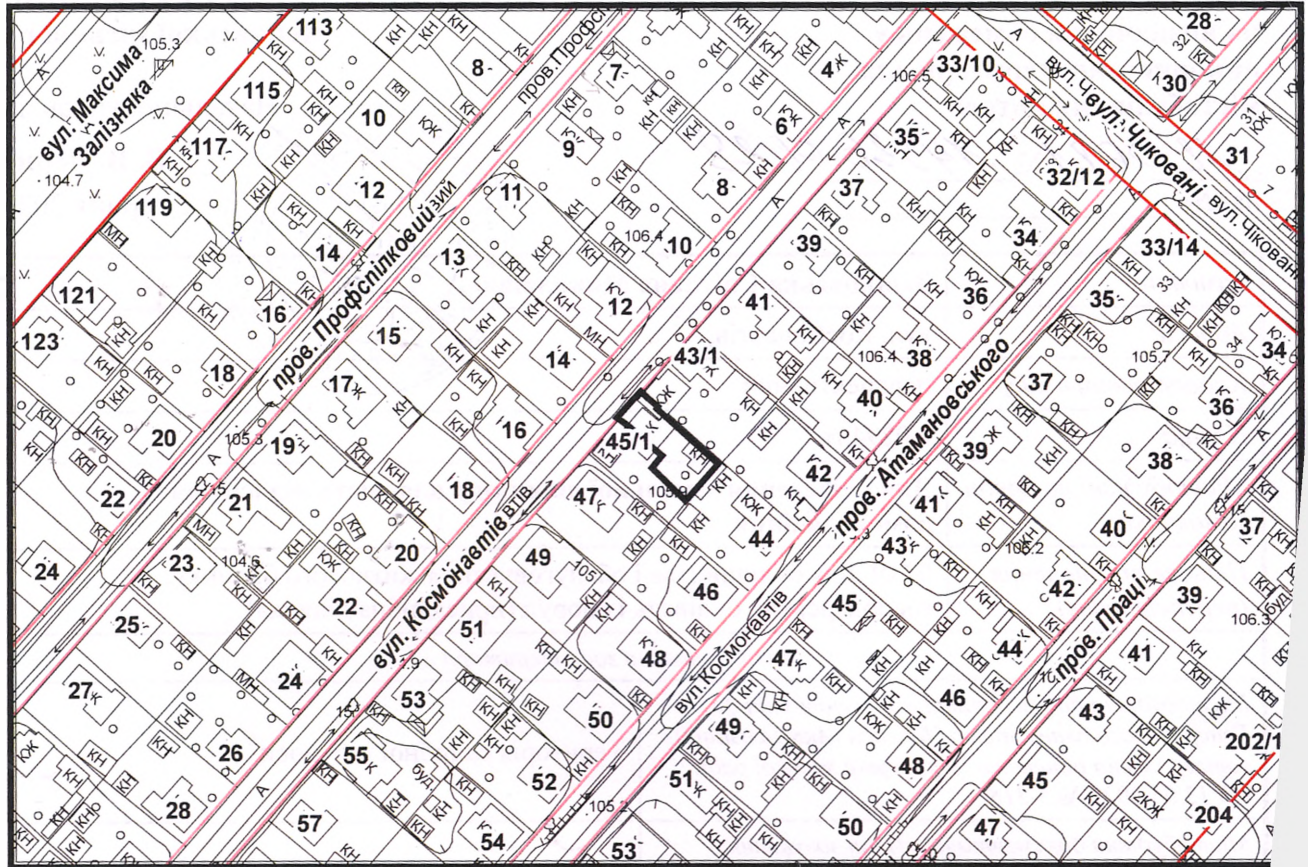

Масштаб: 1:200

з містобудівної документації  
"Внесення змін до генерального плану міста Черкаси (Актуалізація)"

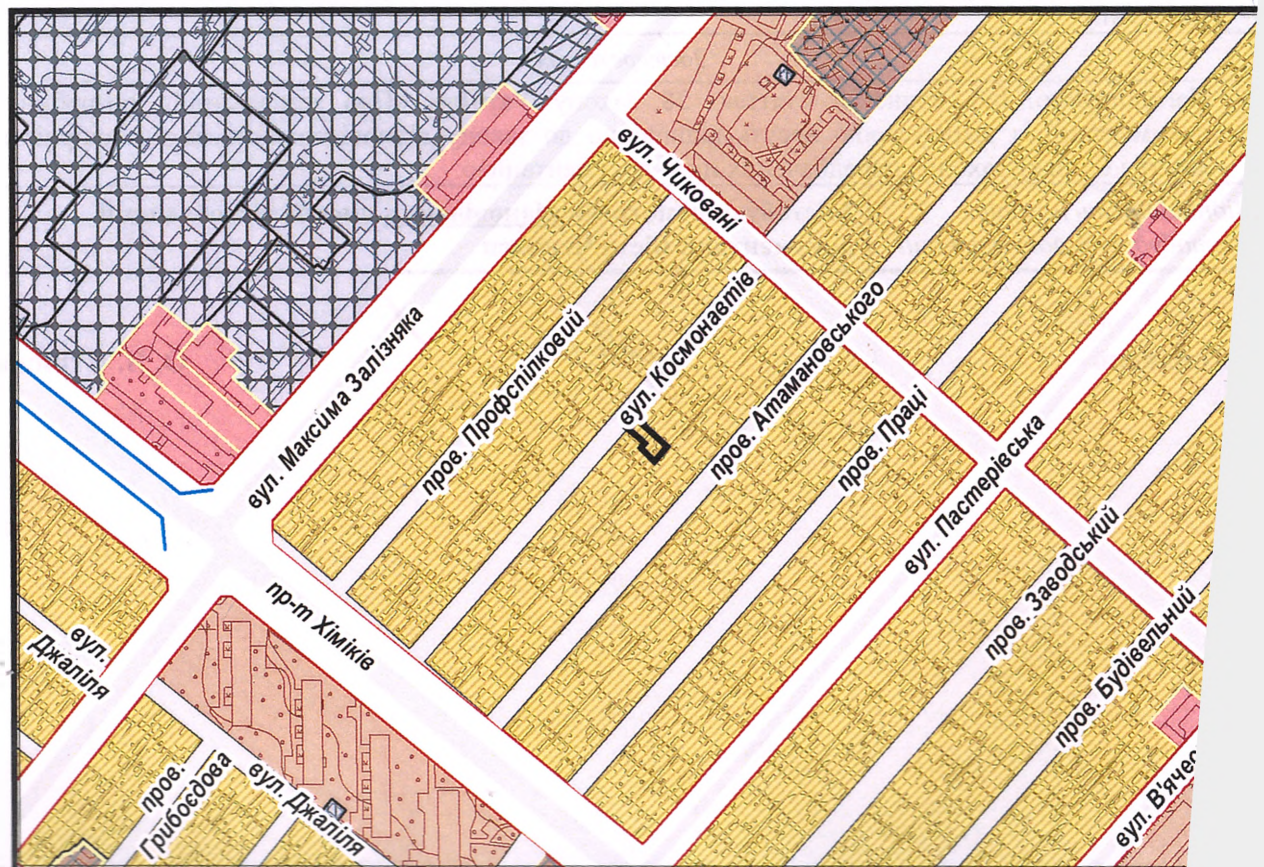

Масшт