

## ВИКОПЮВАННЯ З ПЛАНУ МІСТА


З показом місця розміщення земельної ділянки площею 1,9532 га по вул. Смілянській, 122/3 для визначення можливості поділу земельної ділянки.

Замовник: ТОВ "МСК БУДСЕРВІС"

В. о. начальника управління планування та архітектури департаменту архітектури та містобудування Черкаської міської ради **Федір БАЛАБА**

06.06.2022 р.

Для отримання кадастрових даних.

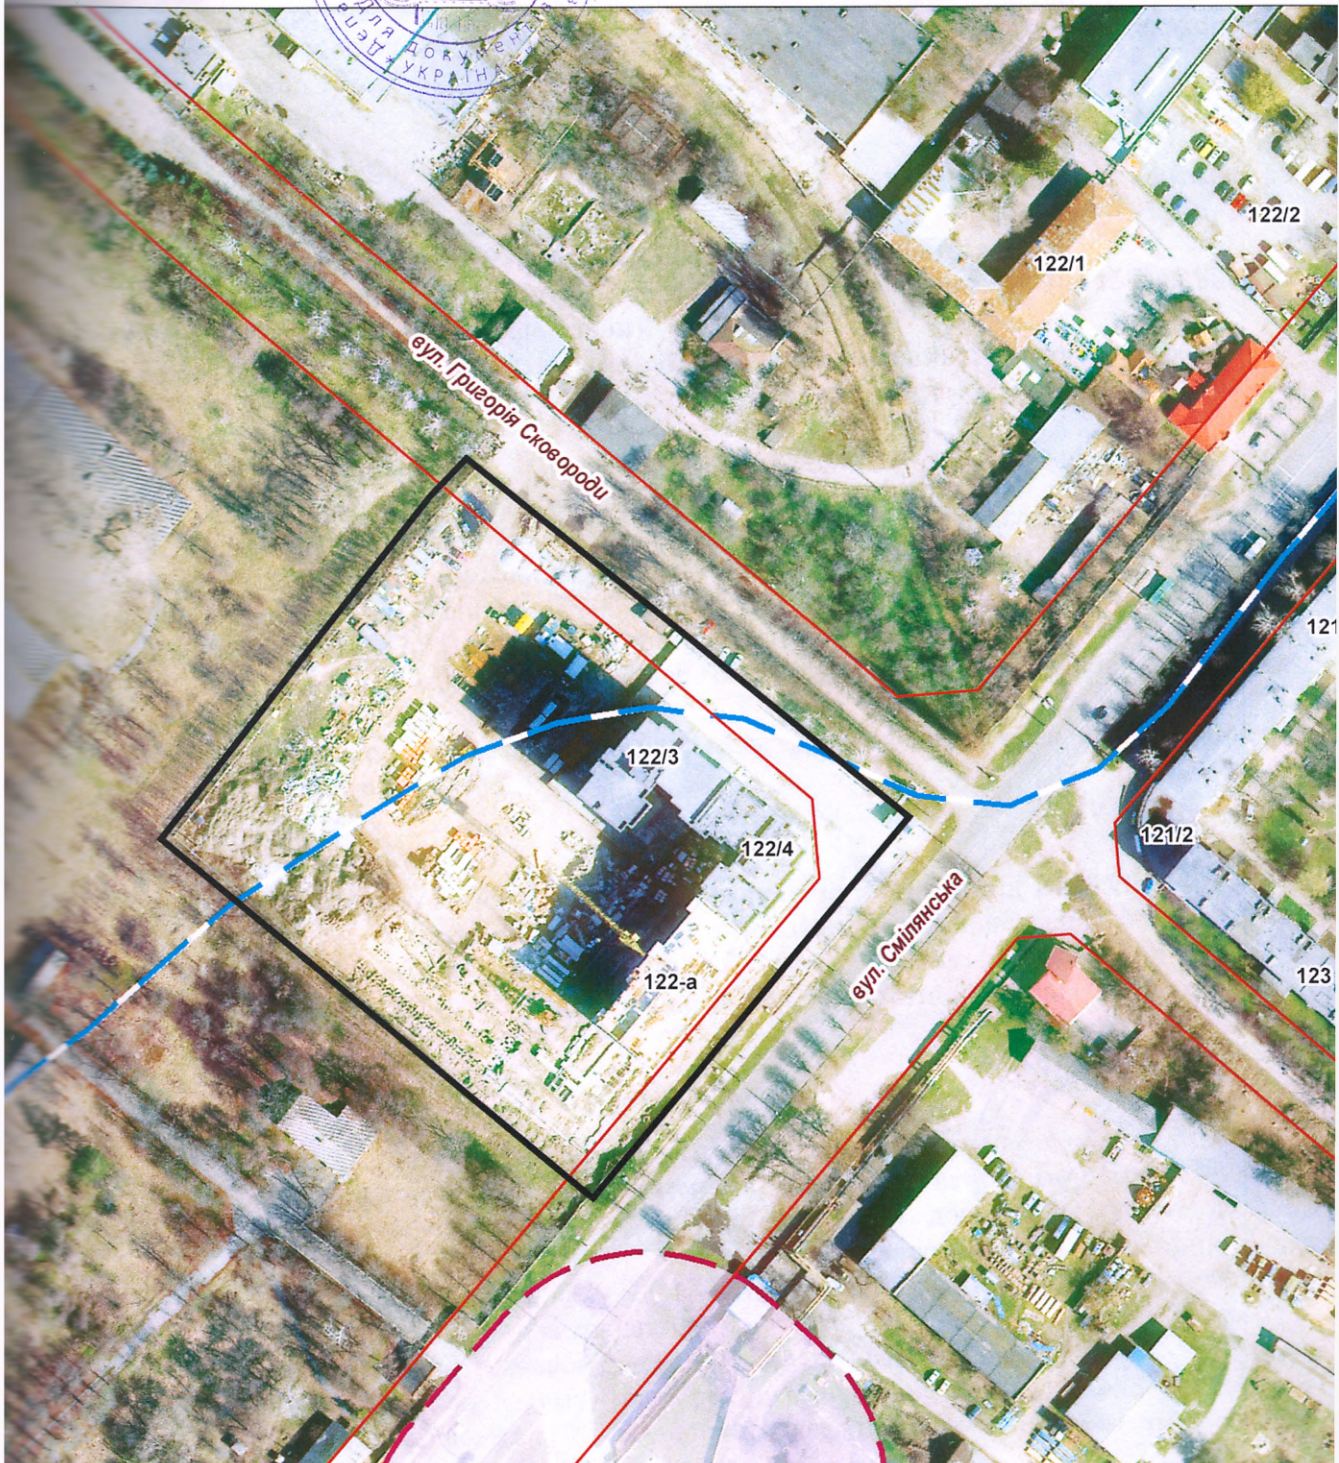

ВІДДІЛ МІСТОБУДІВНОГО  
КАДАСТРУ та ГІС

Виконавець

В. В. Скрипник

Масштаб: 1:2 000