



# ВИКОПЮВАННЯ

з плану міста Черкаси

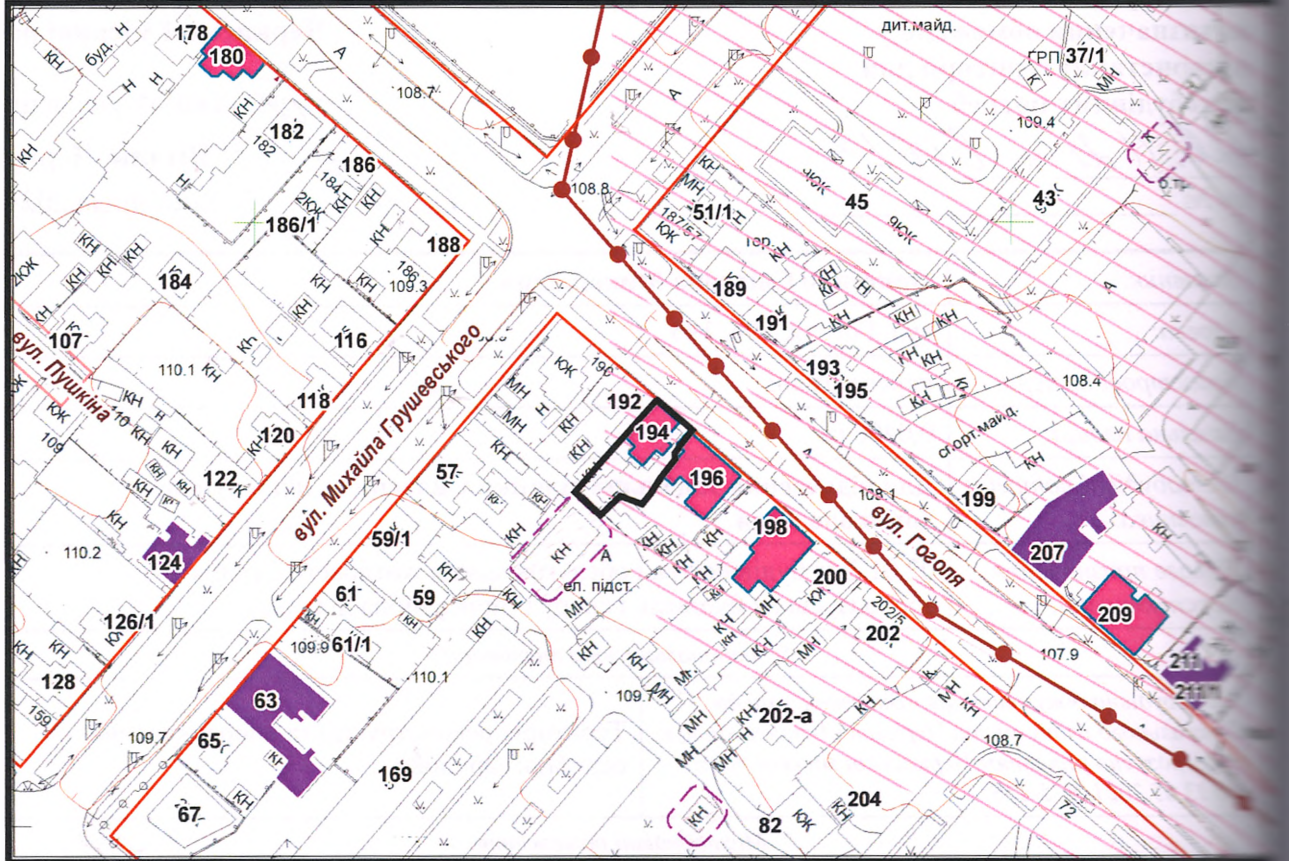

Масштаб 1:2000

з містобудівної документації  
"Внесення змін до генерального плану міста Черкаси (Актуалізація)"

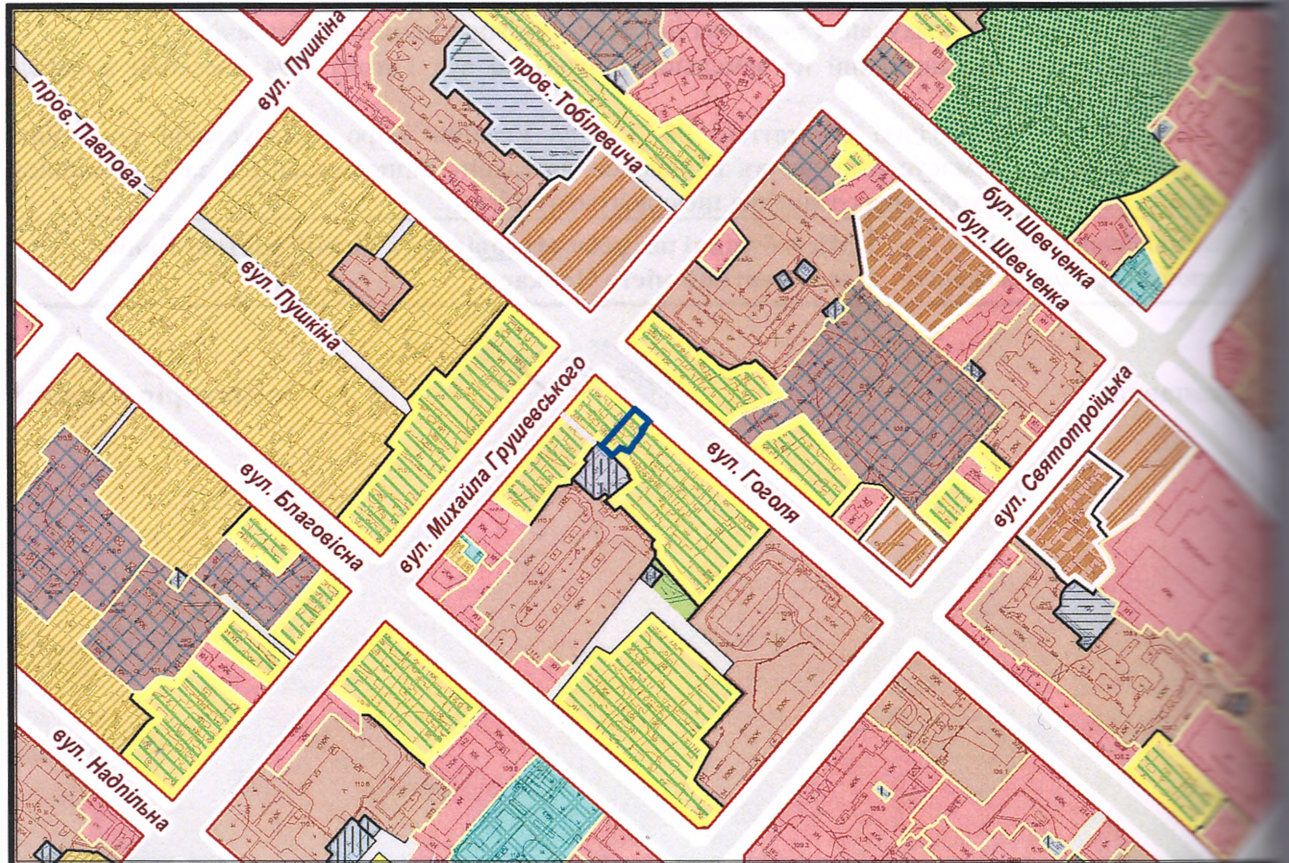

Масштаб 1:5000