



ВИКОПІЮВАННЯ

з плану міста Черкаси

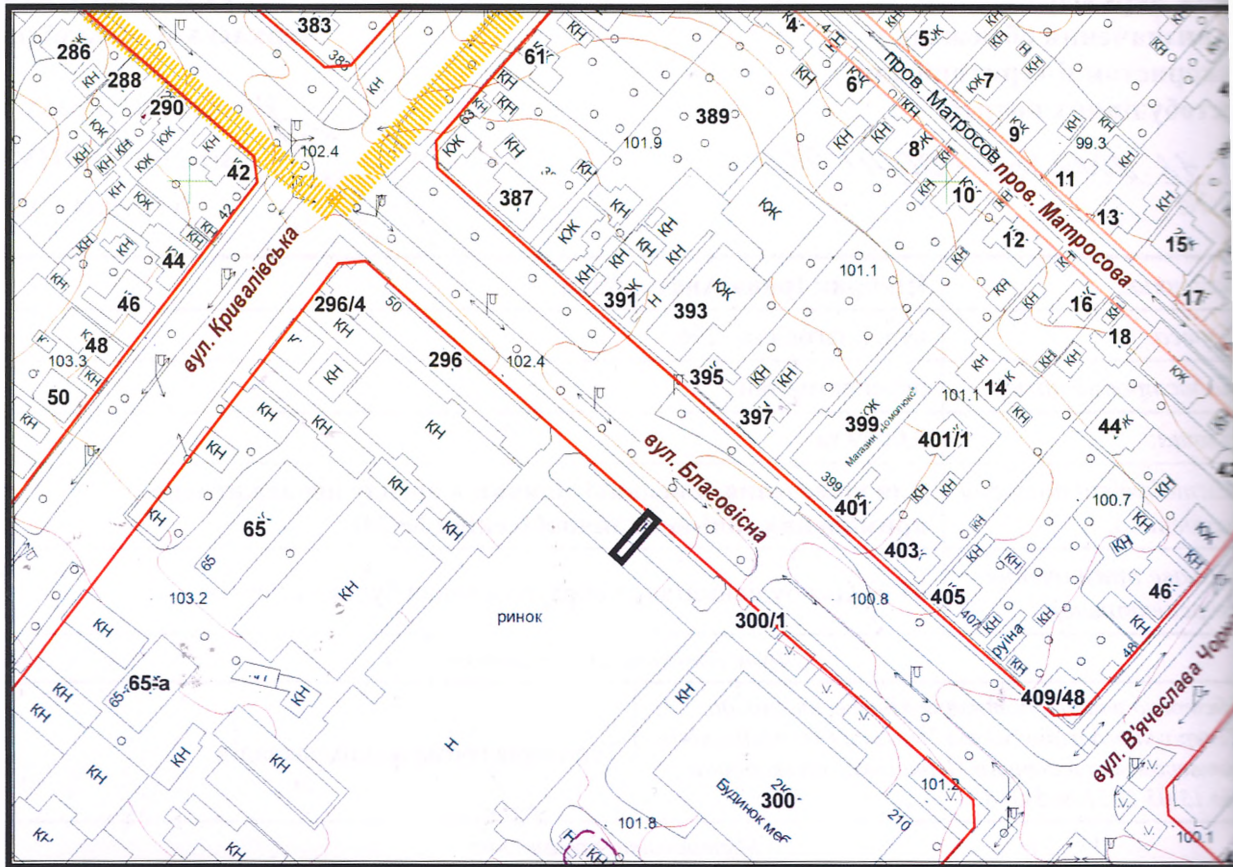

Масштаб 1:500

з містобудівної документації
"Внесення змін до генерального плану міста Черкаси (Актуалізація)"

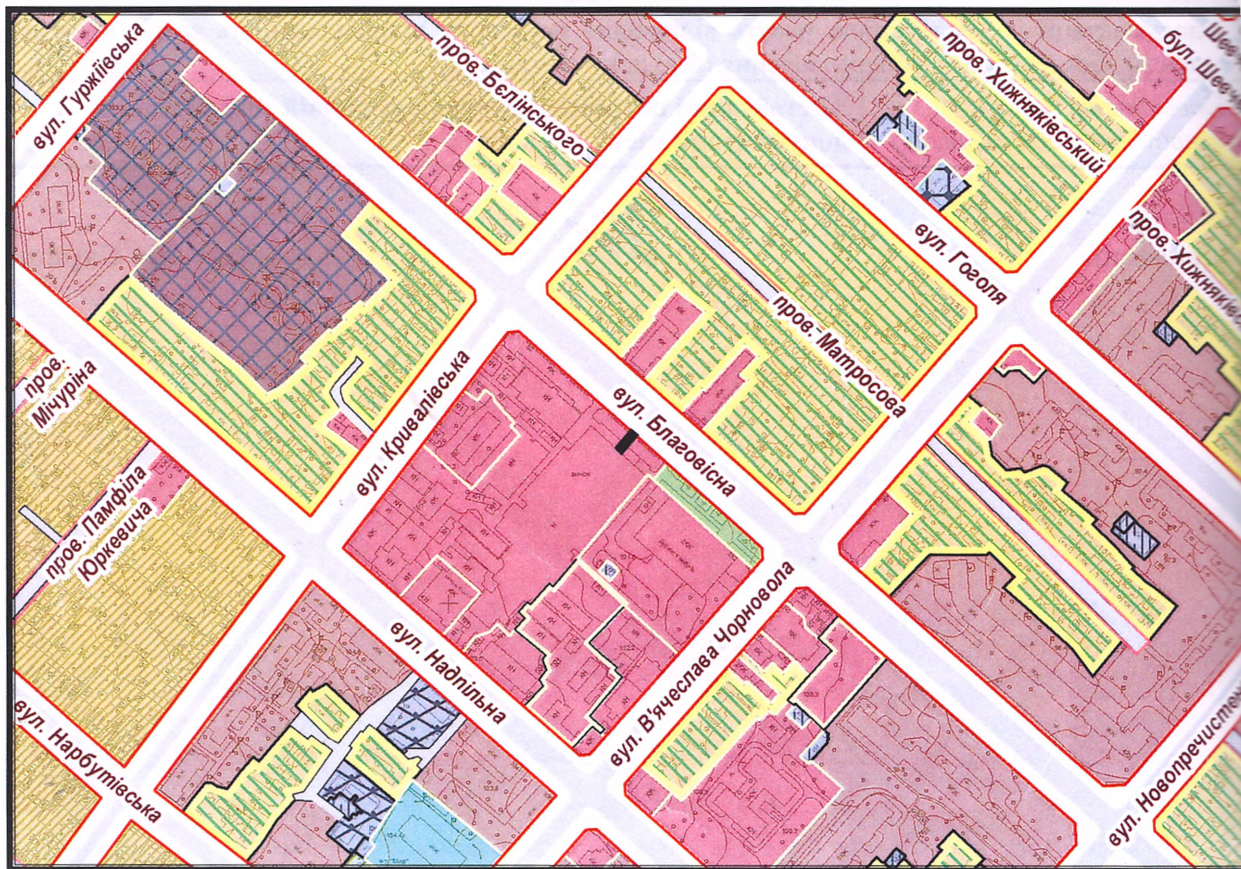

Масштаб: 1:500