

ВИКОПІЮВАННЯ З ПЛАНУ МІСТА

з земельної ділянки площею 0,0088 га по пров. Дмитра Гуні, 11, для визначення
власників та землекористувачів земельної ділянки.


Замовник: Управління земельних ресурсів та землеустрою.

Начальник управління планування
та архітектури департаменту
архітектури та містобудування
Черкаської міської ради

В. В. Чернуха

04.01.2021 р.

Для отримання кадастрових даних

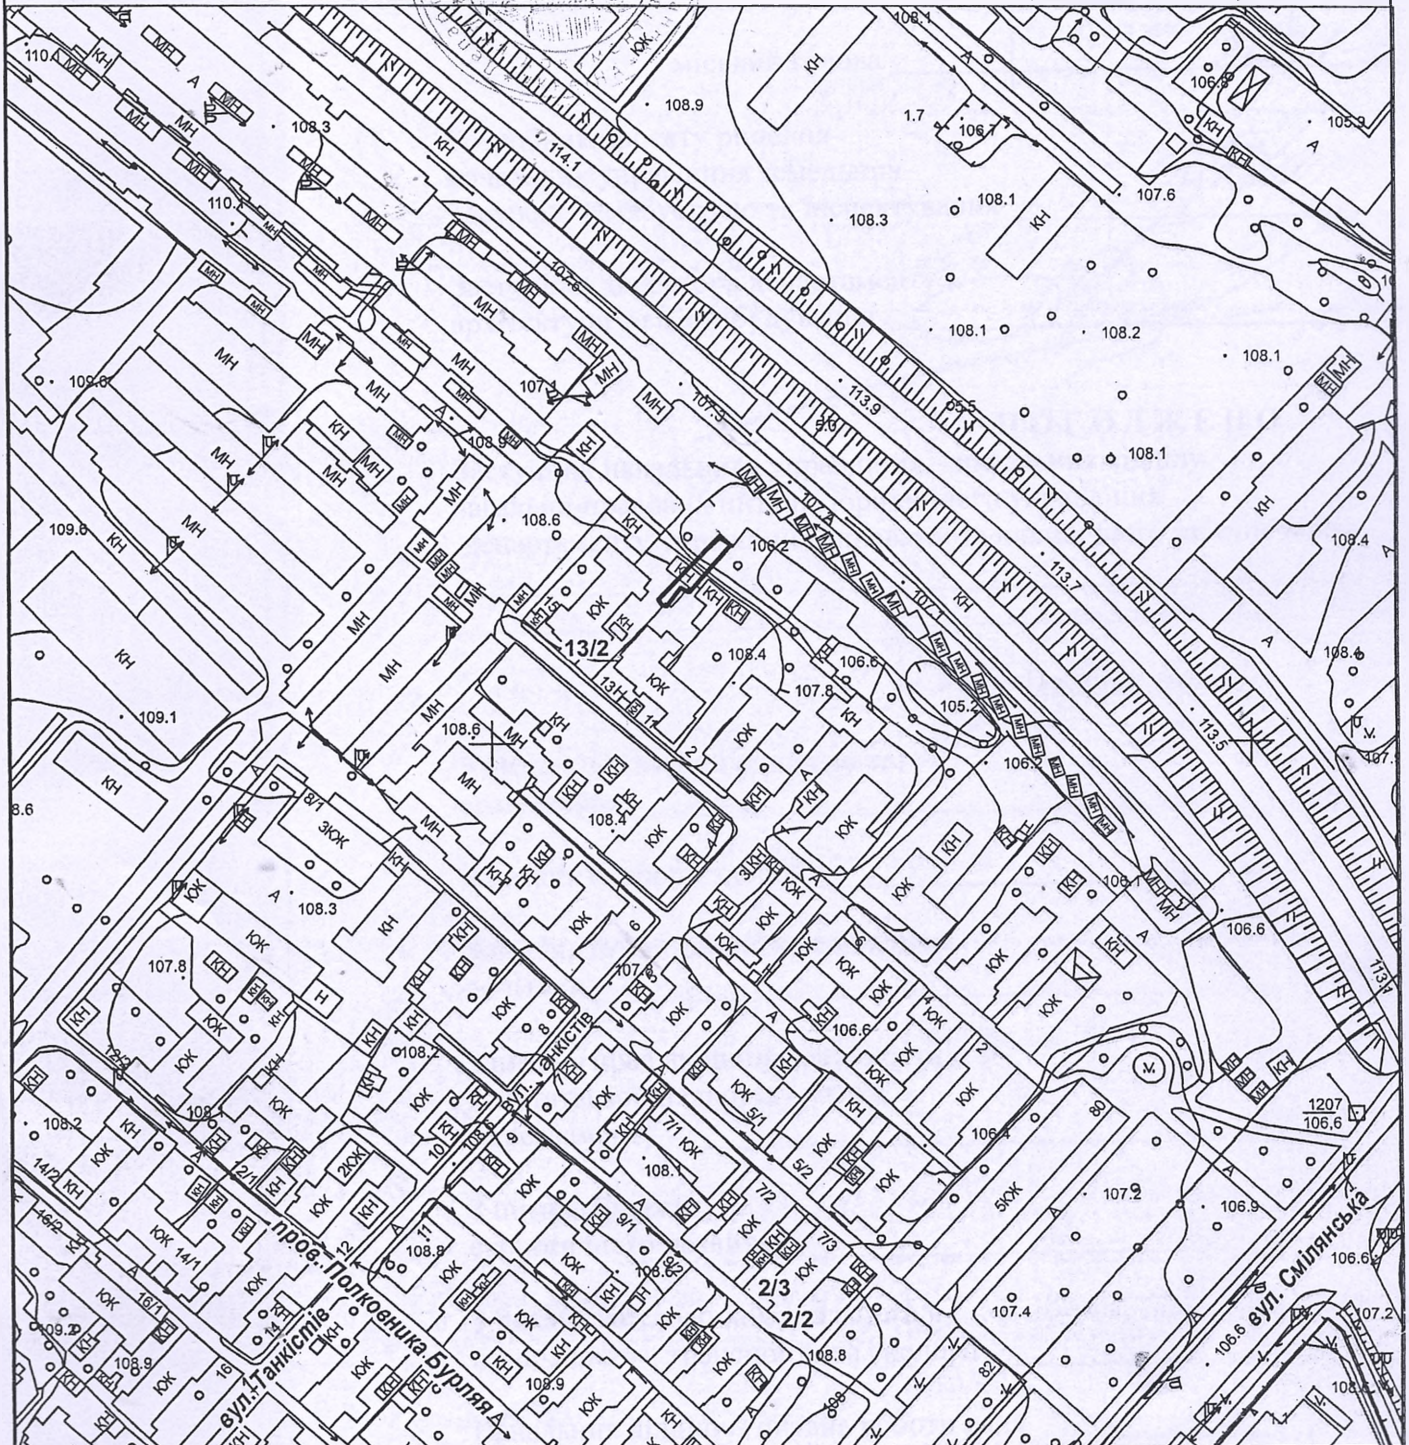

ВІДДІЛ МІСТОБУДІВНОГО
КАДАСТРУ та ГІС

Виконавець

О. В. Стрижак

Масштаб: 1:2 000

В. В. Чернуха 30.03.2021