



# ВИКОПІЮВАННЯ

з плану міста Черкаси

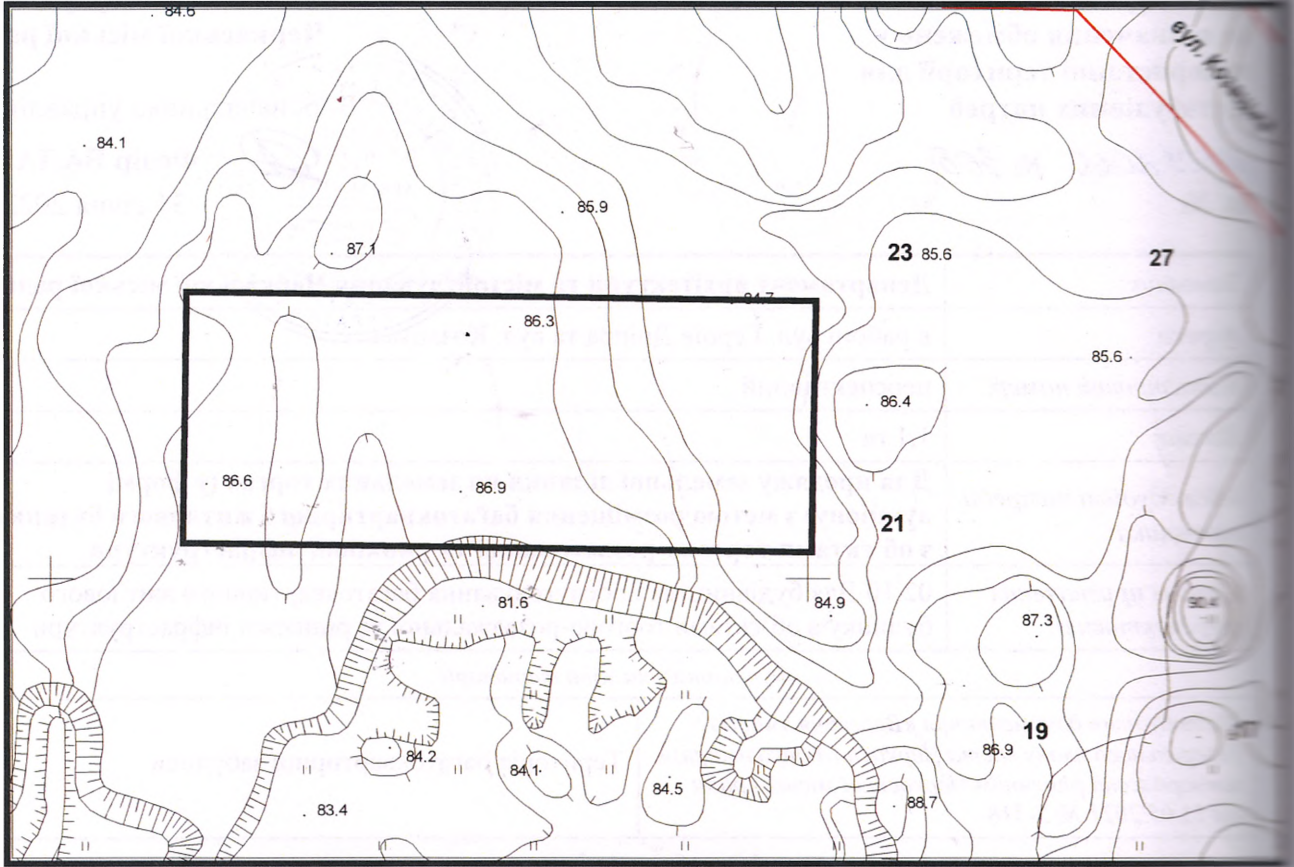

Масштаб 1:2000

з містобудівної документації  
"Внесення змін до генерального плану міста Черкаси (Актуалізація)"

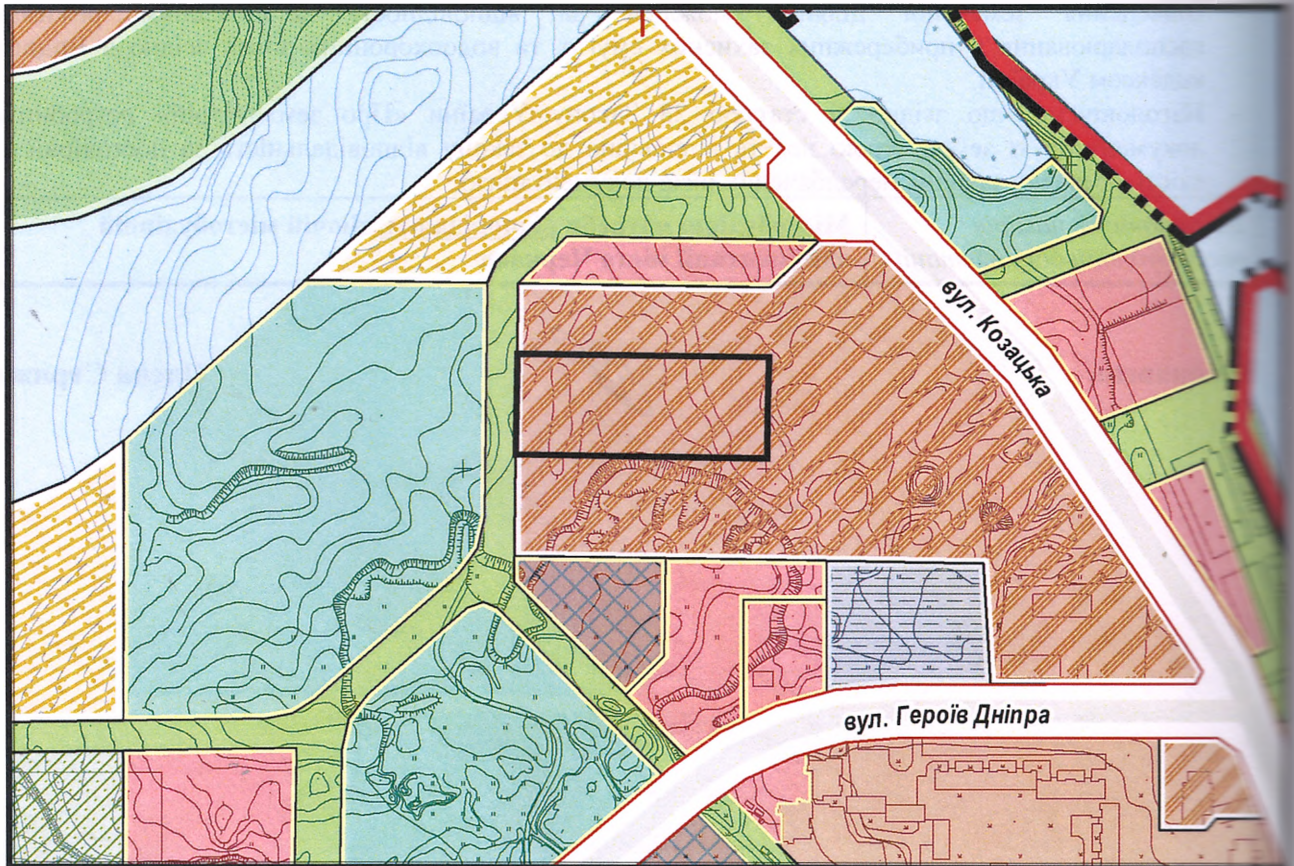

Масштаб 1:500

Від:

Про  
ВЕС  
МІС  
дозв  
доку  
райс  
Коза  
діля  
земе  
земе  
яки  
на  
аук

ІН  
роз  
вра  
обл  
№2  
від  
ста  
міс  
ВІ

ВІ  
ро  
ор  
Д  
пр  
ф

Д  
о  
0