



ВИКОПЮВАННЯ

з плану міста Черкаси

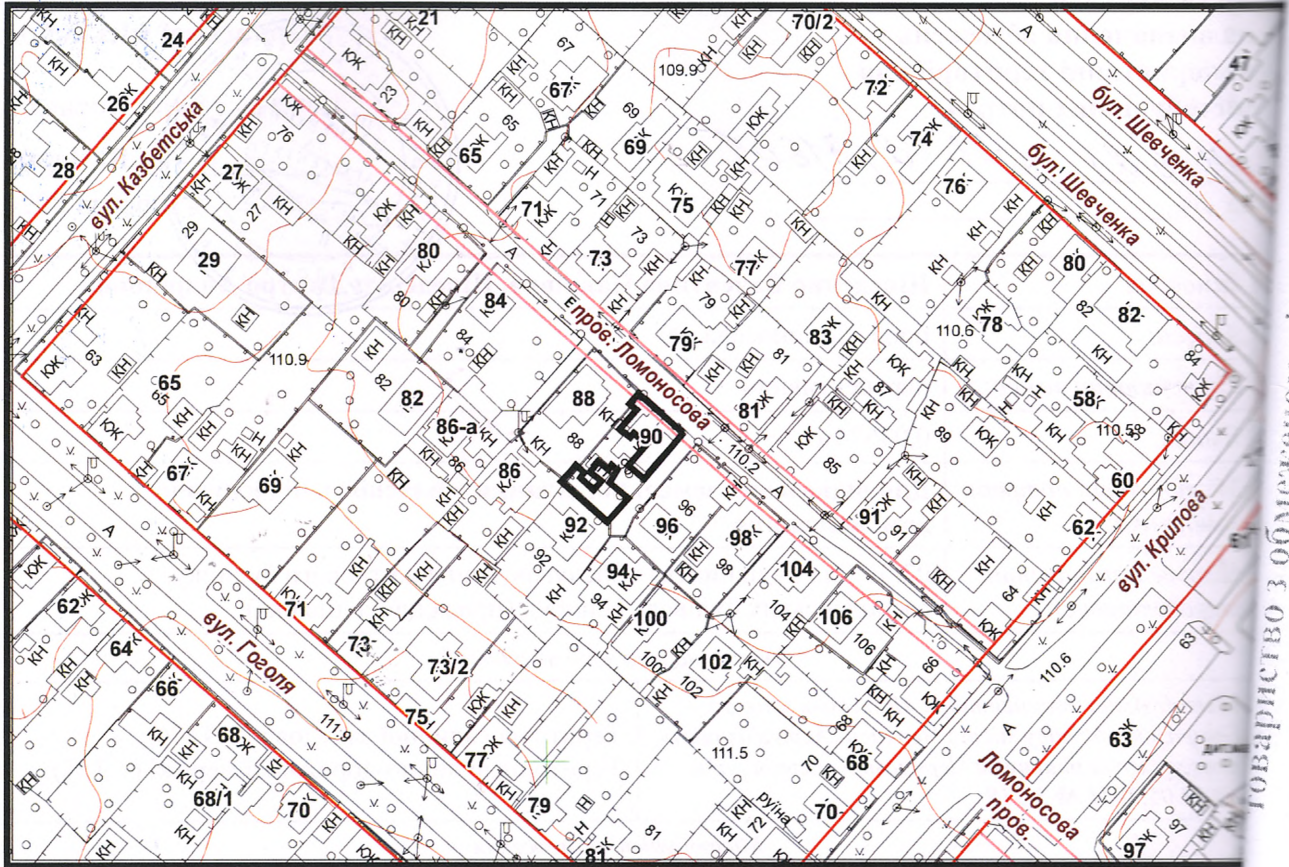

Масштаб: 1:1000

з містобудівної документації
"Внесення змін до генерального плану міста Черкаси (Актуалізація)"

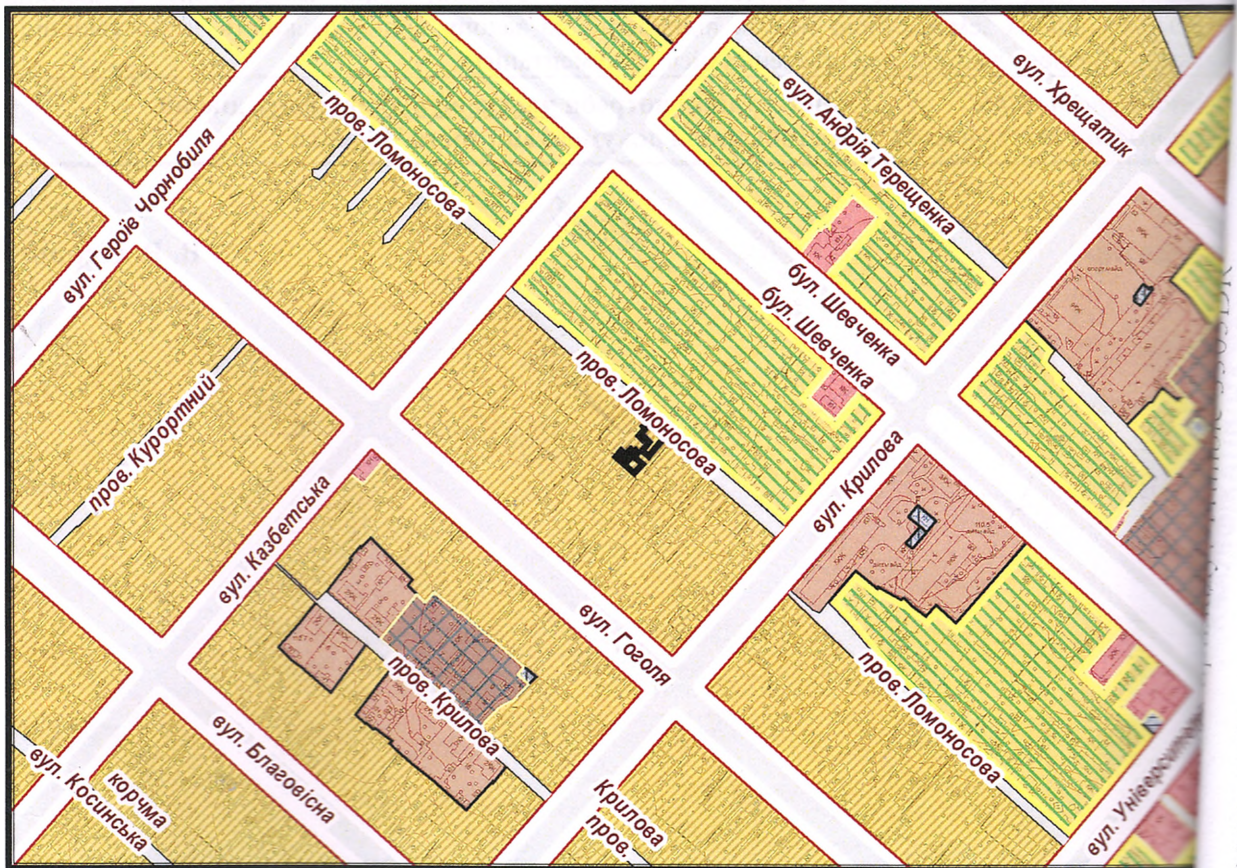

Масштаб: 1:1000

ВІДДІЛ МІСТОБУДІВНОГО
КАДАСТРУ та ГІС

Виконавець

В. В. Скрипник

Заводський номер: 603360A

Колімаційна похибка

МО

Товариство з обмеженою відповідальністю
«ВІД «ГЕОСЕРВІС УКРАЇНА»
виробничий центр по ремонту, продажу та обслуговуванню топографічних
Адреса: м. Черкаси, вул. Університетська, 15