



# ВИКОПЮВАННЯ

з плану міста Черкаси

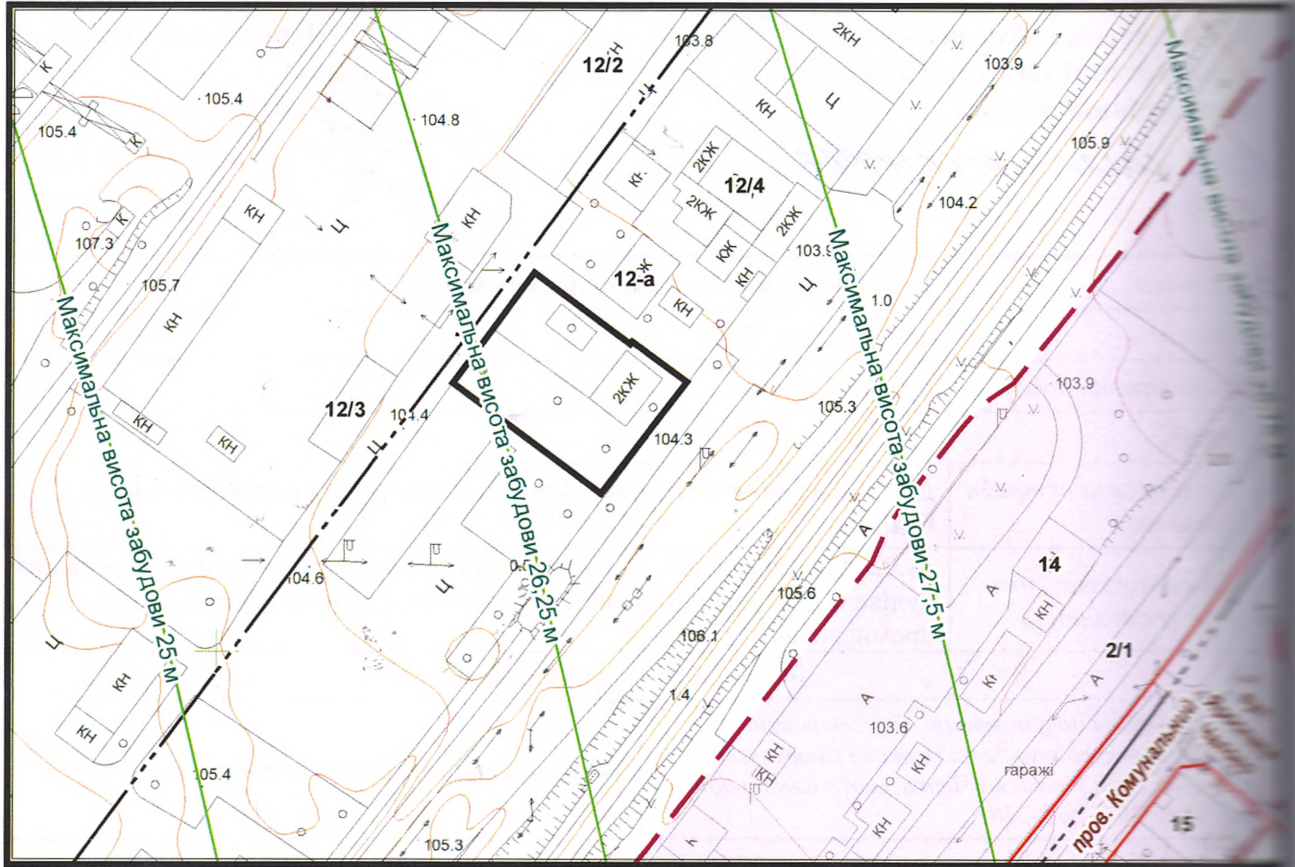

Масштаб 1:500

з містобудівної документації  
"Внесення змін до генерального плану міста Черкаси (Актуалізація)"

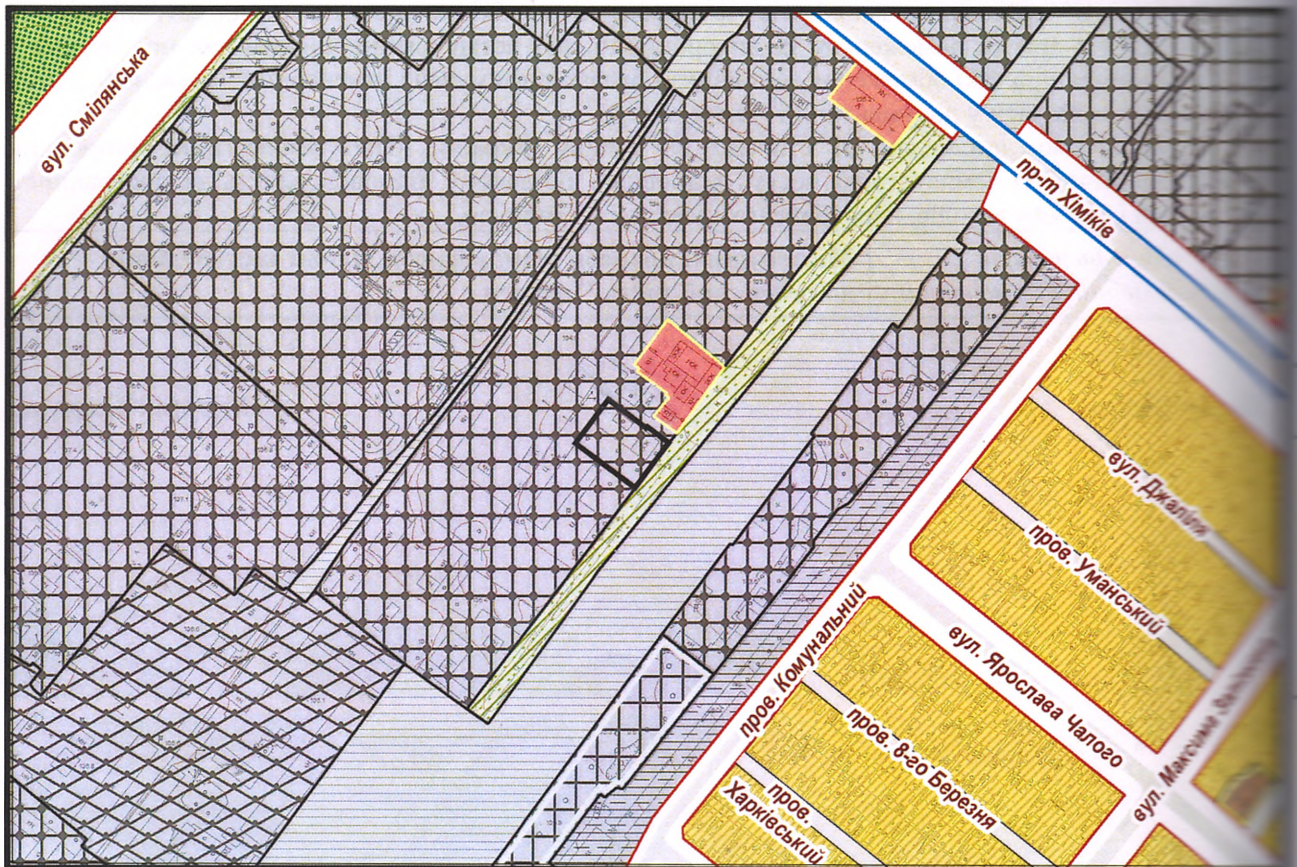

Масштаб 1:500

Місце р

Площа  
трансп  
за осн  
та екс  
переро  
Черкас

Цільове  
по Кла  
- група  
- підгр  
по Клас

- катег

призна

- розді

- підр

допомі

промис

що оф

Володим

Обме:

Код ви  
обмеже:

01

жоронна

Пер

Наявність