


13.08.2021


ВИКОПЮВАННЯ

з плану міста Черкаси

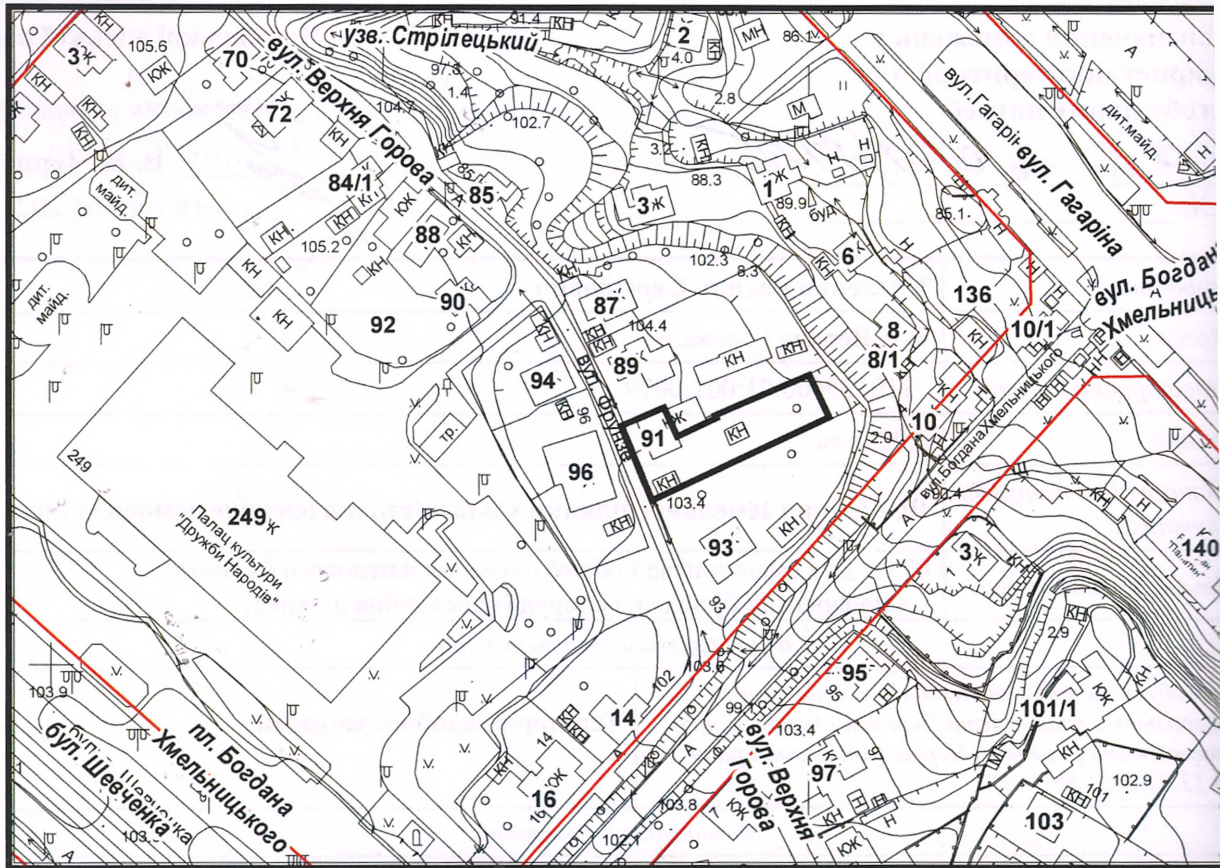

Масштаб: 1:1000

з містобудівної документації
"Внесення змін до генерального плану міста Черкаси (Актуалізація)"

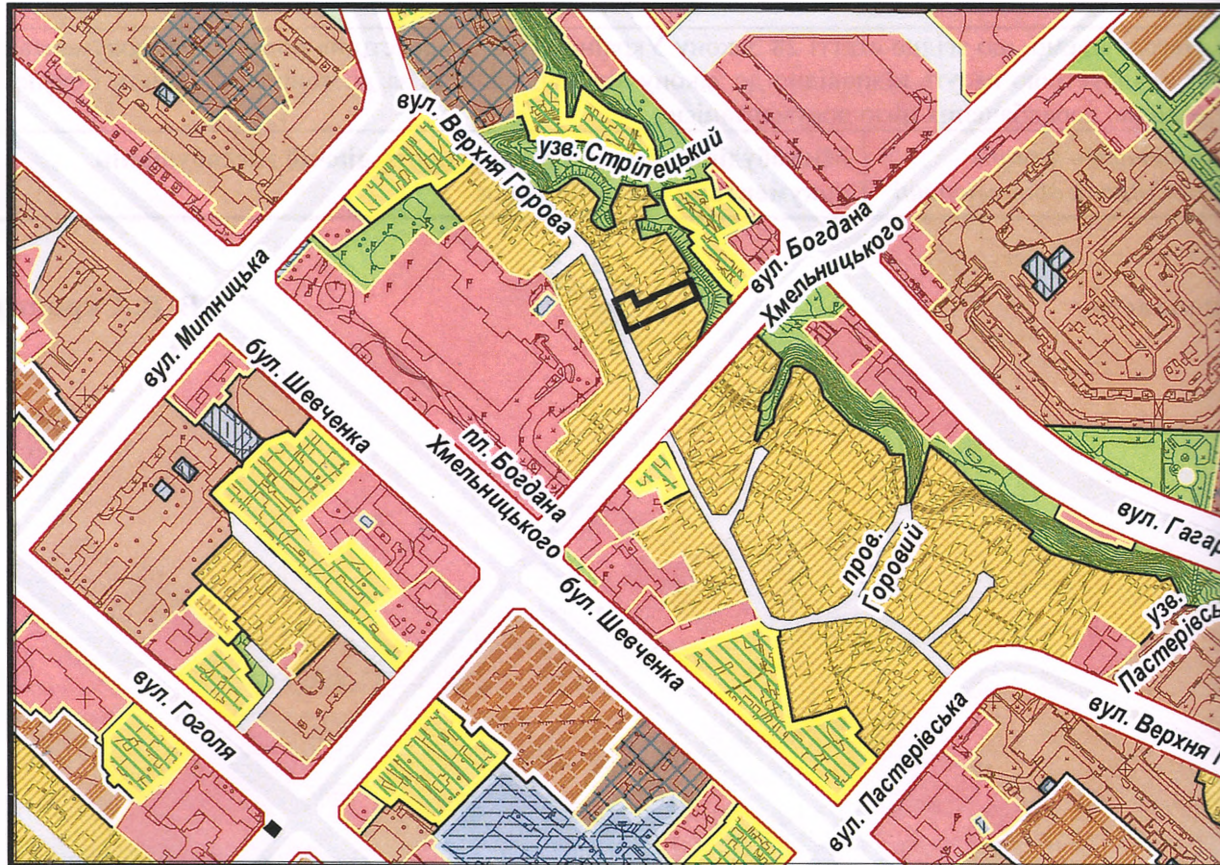

Масштаб: 1:1000

ВІДДІЛ МІСТОБУДІВНОГО
КАДАСТРУ та ГІС

Виконавець

В. В. Скрипник