



з плану міста Черкаси

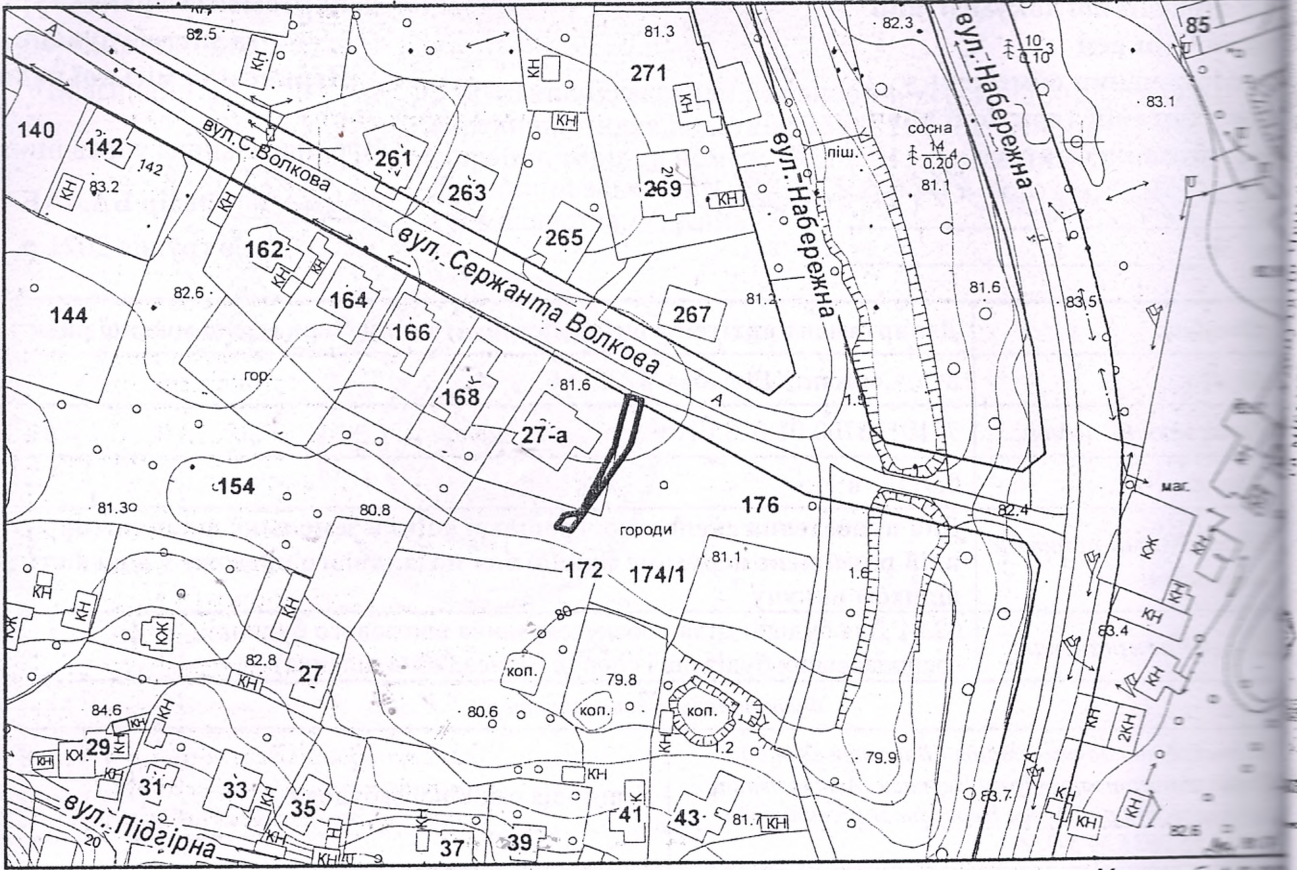

Масштаб 1:2000

з містобудівної документації
 "Внесення змін до генерального плану міста Черкаси (Актуалізація)"

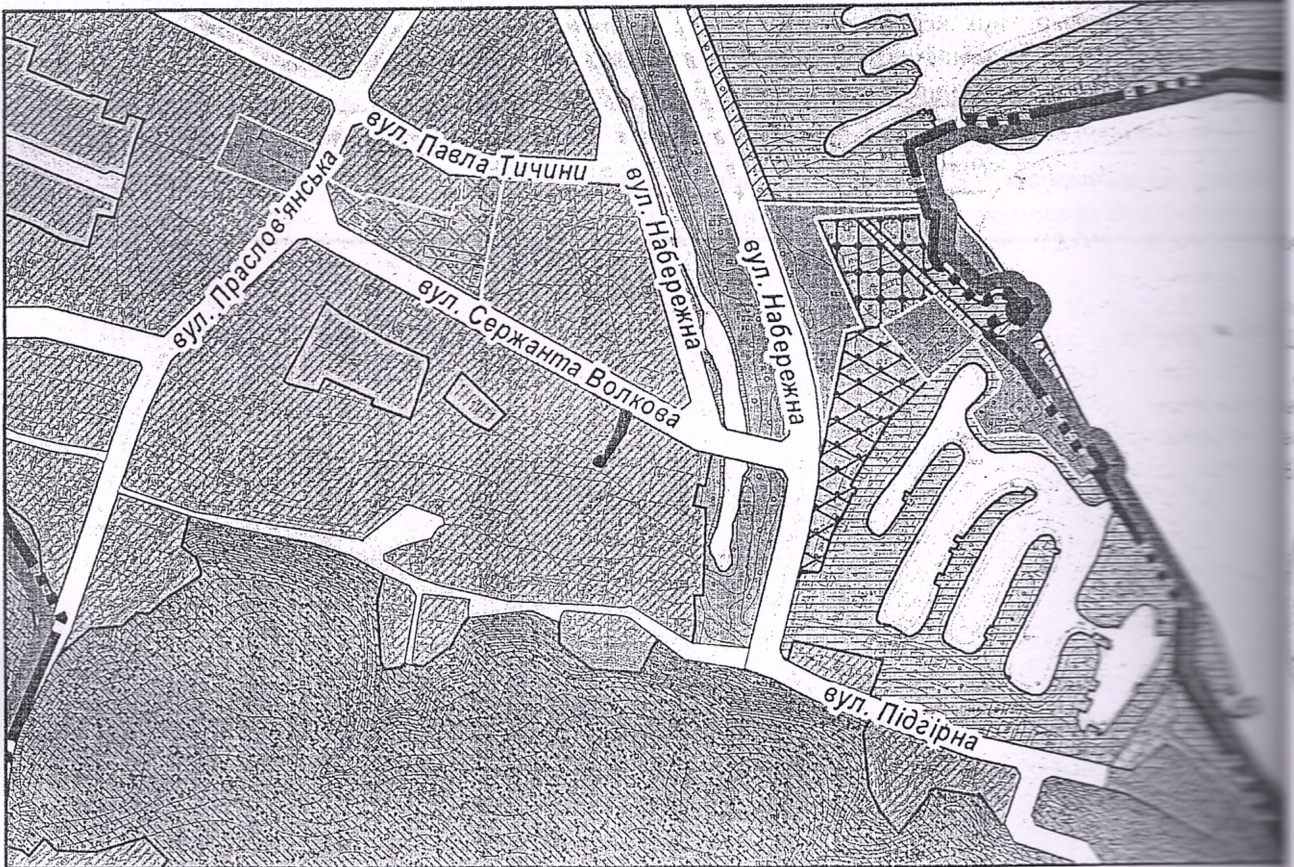

Масштаб 1:2000

ПОВІДЧЕННЯ № 1/2
 від виконавця
Handwritten signature

№, від
 а) іден
 черкаси
 даними
 сання д
 дана д
 банк
 ДА
 доці
 ЧЕРКАСИ