

# ВИКОПЮВАННЯ З ПЛАНУ МІСТА


З показом місця розміщення земельної ділянки орієнтовною площею 0,09 га по вул. Галини Буркацької, 101 для визначення можливості будівництва і обслуговування житлового будинку, господарських будівель і споруд

Замовник: Байда Володимир Петрович

Начальник управління планування та архітектури департаменту архітектури, містобудування та інспектування Черкаської міської ради **В. В. Чернуха**

" 26 " ЛИПНЯ 2016 р.

Для отримання кадастрових даних

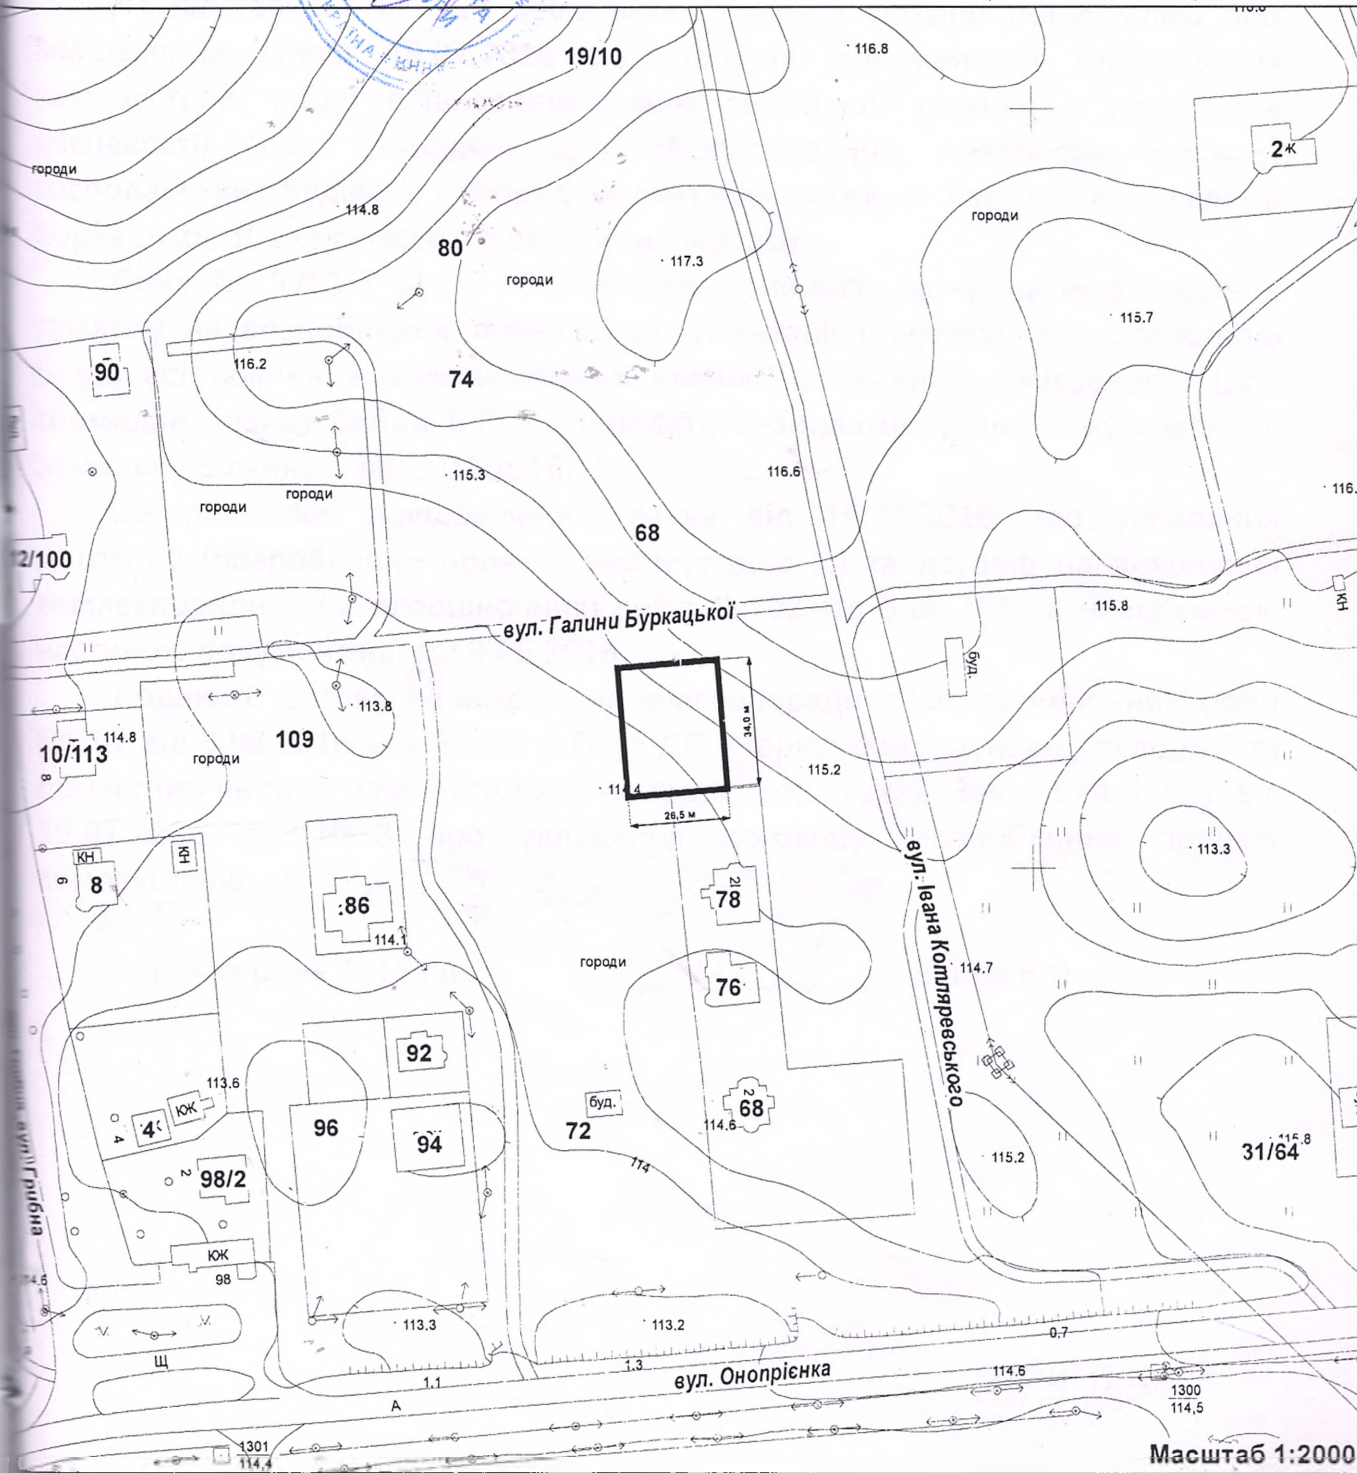

Масштаб 1:2000

ДІЛ МІСТОБУДІВНОГО ДАСТРУ та ГІС	Виконавець	Ф. Л. Балаба	(Empty space)
-------------------------------------	------------	--------------	---------------