


ВИКОПЮВАННЯ




з плану міста Черкаси

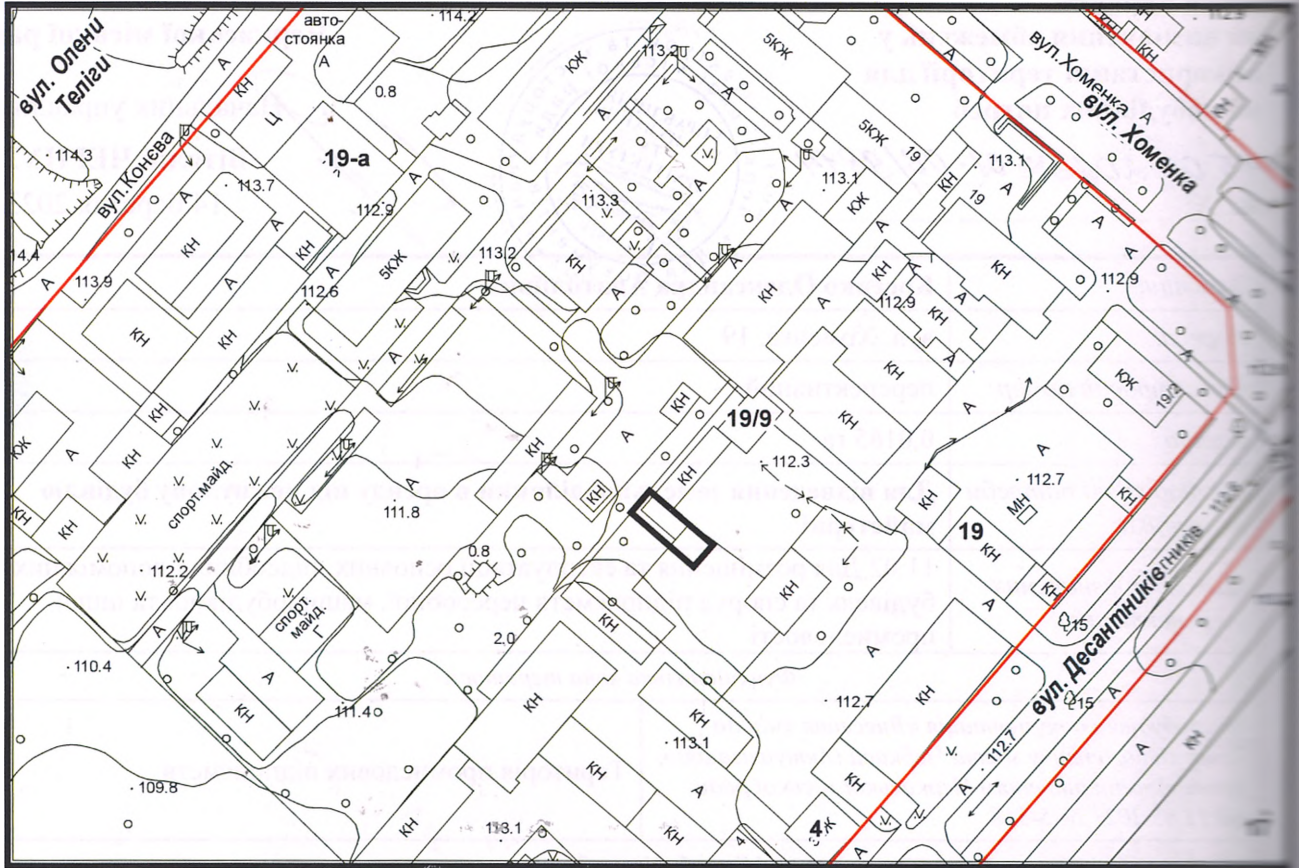

Масштаб 1:2000

з містобудівної документації
"Внесення змін до генерального плану міста Черкаси (Актуалізація)"

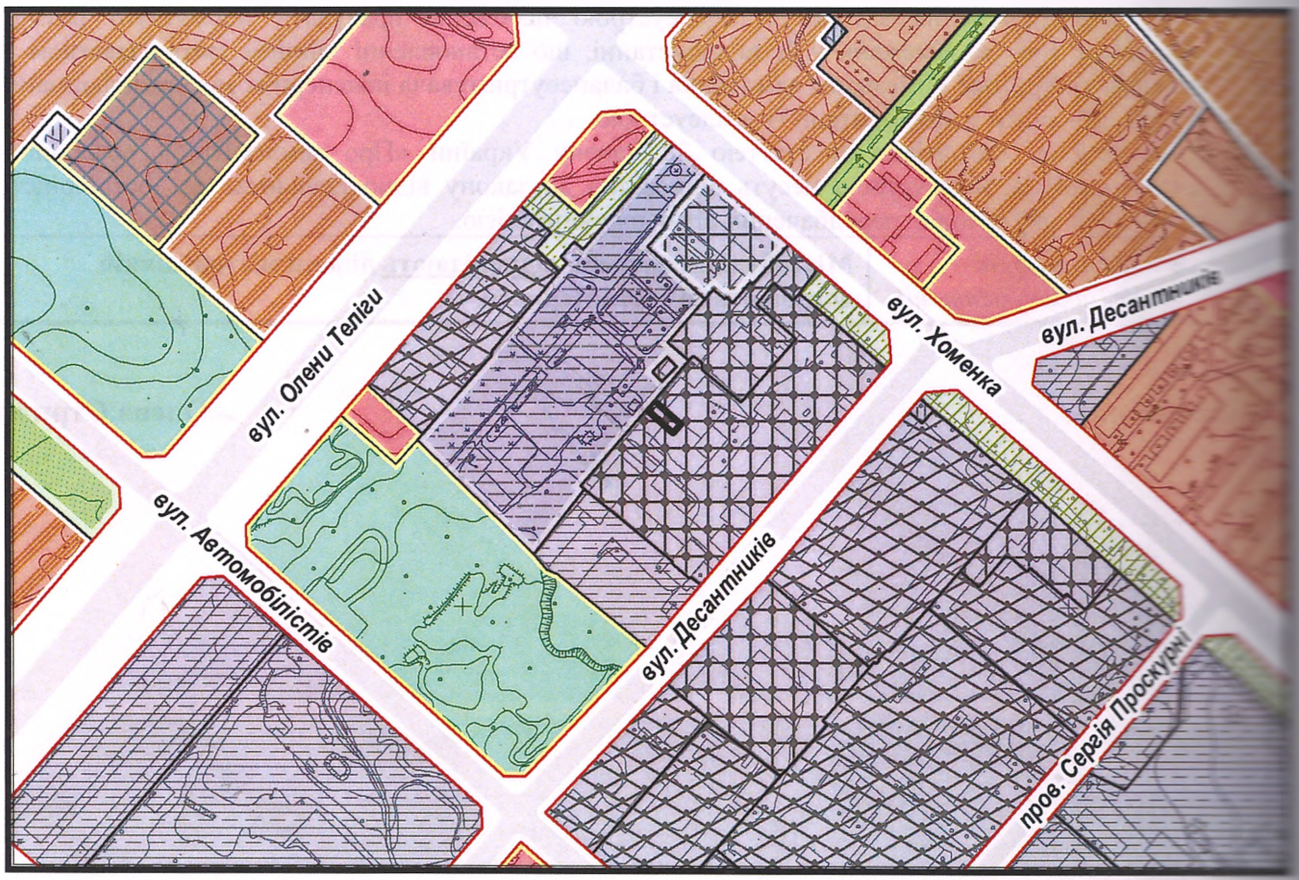

Масштаб 1:5000

АДМ
ЧР
Вхід
КАС

Е
М
О
К
Ц
П
В
В
ВІК
ПОС.

«