


ВИКОПЮВАННЯ




ГЕСНОПТАВ

з плану міста Черкаси

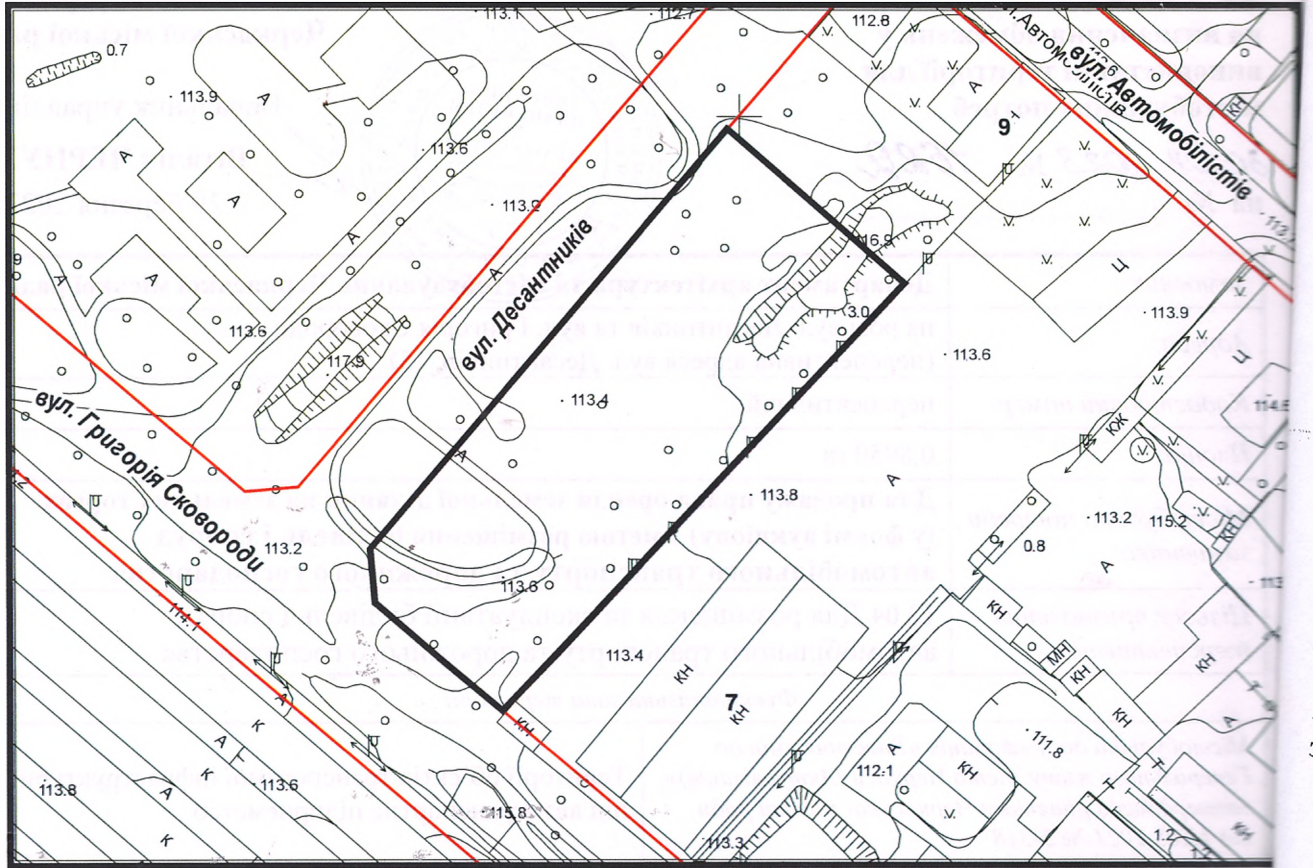

Масштаб 1:200

з містобудівної документації
"Внесення змін до генерального плану міста Черкаси (Актуалізація)"

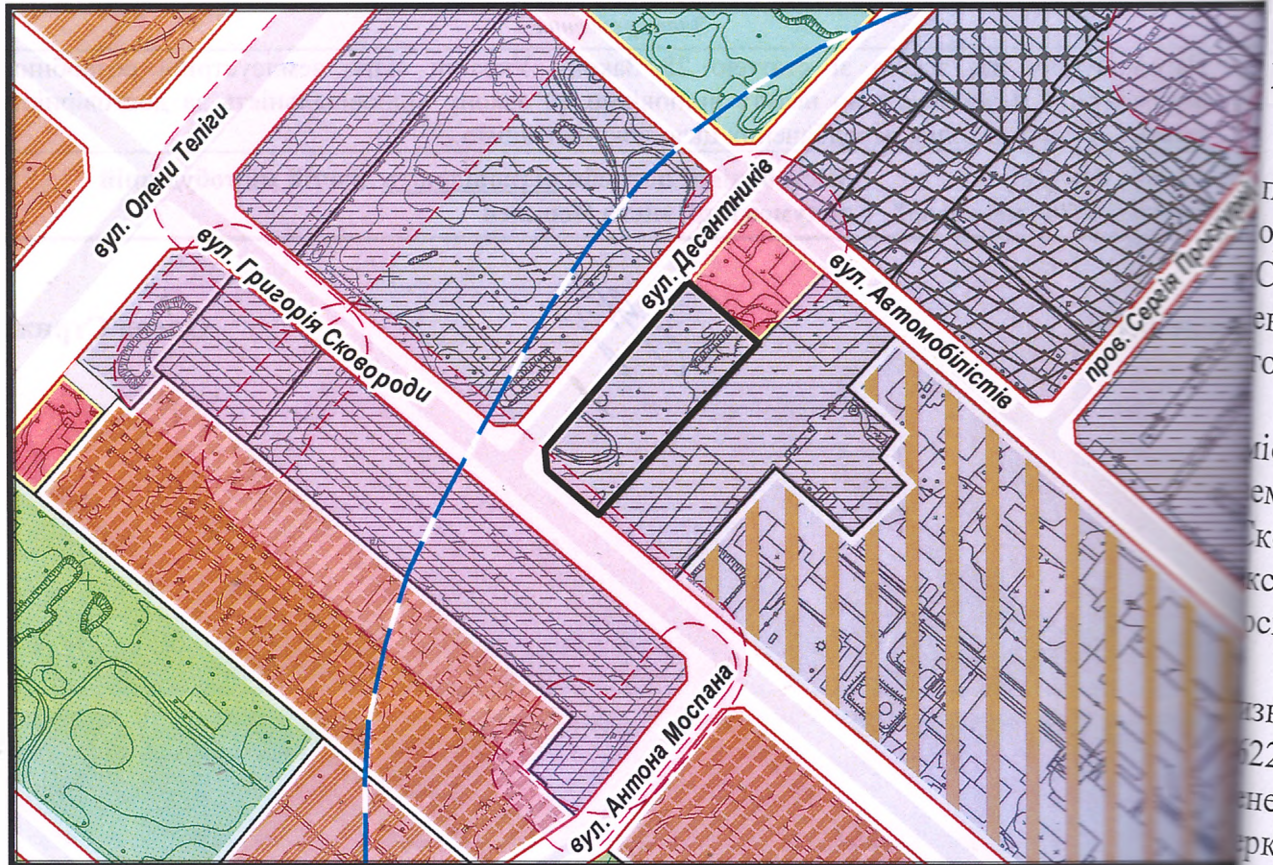

Масштаб 1:200

Від
Про
діля
діля
проп
земел
аукці
рози
Григо
(перс
Десан
дозвол
землеу
земель
3
службо
міста
містобу
Земельн
місцеве
ВИРІШ
1. В
пропонує
орієнтовн
Сковород
експлуата
господарс
2. На
іської ра
емельної д
Сковороди
експлуатац
господарств
Відпо
взначення
622 від 3
генеральног
еркаської м
янка нале
готранспор