


ВИКОПІЮВАННЯ




з плану міста Черкаси

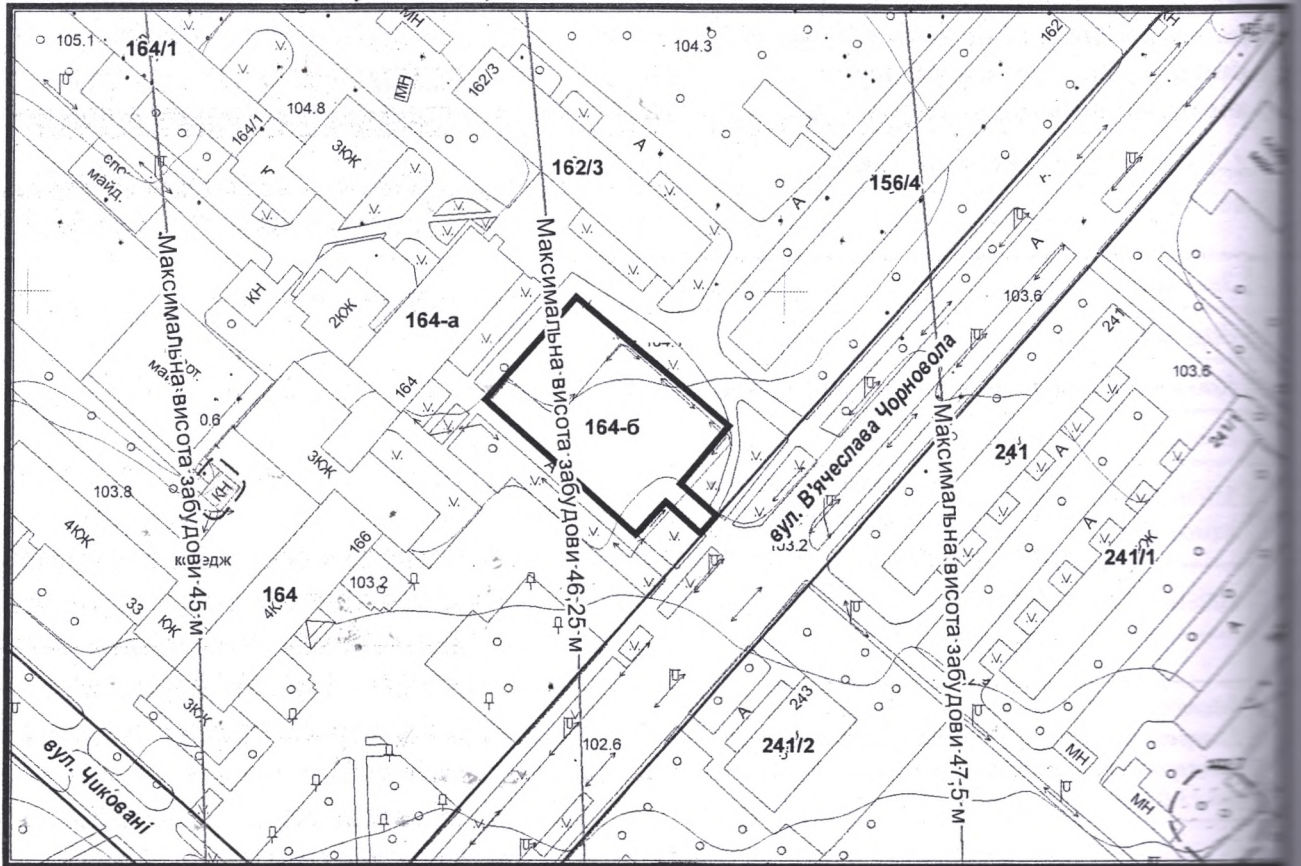

Масштаб 1:200

з містобудівної документації
"Внесення змін до генерального плану міста Черкаси (Актуалізація)"

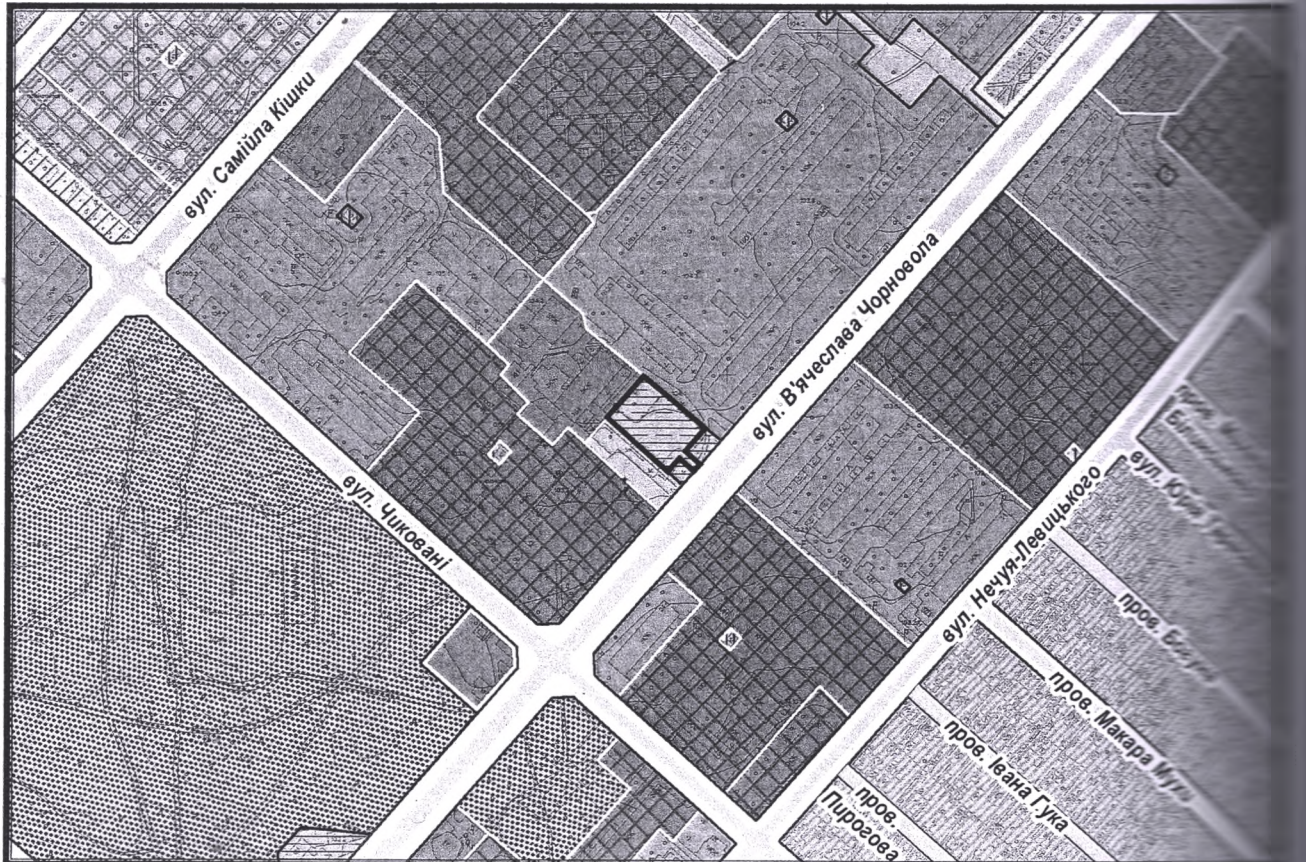

Масш