


ВИКОПЮВАННЯ




з плану міста Черкаси

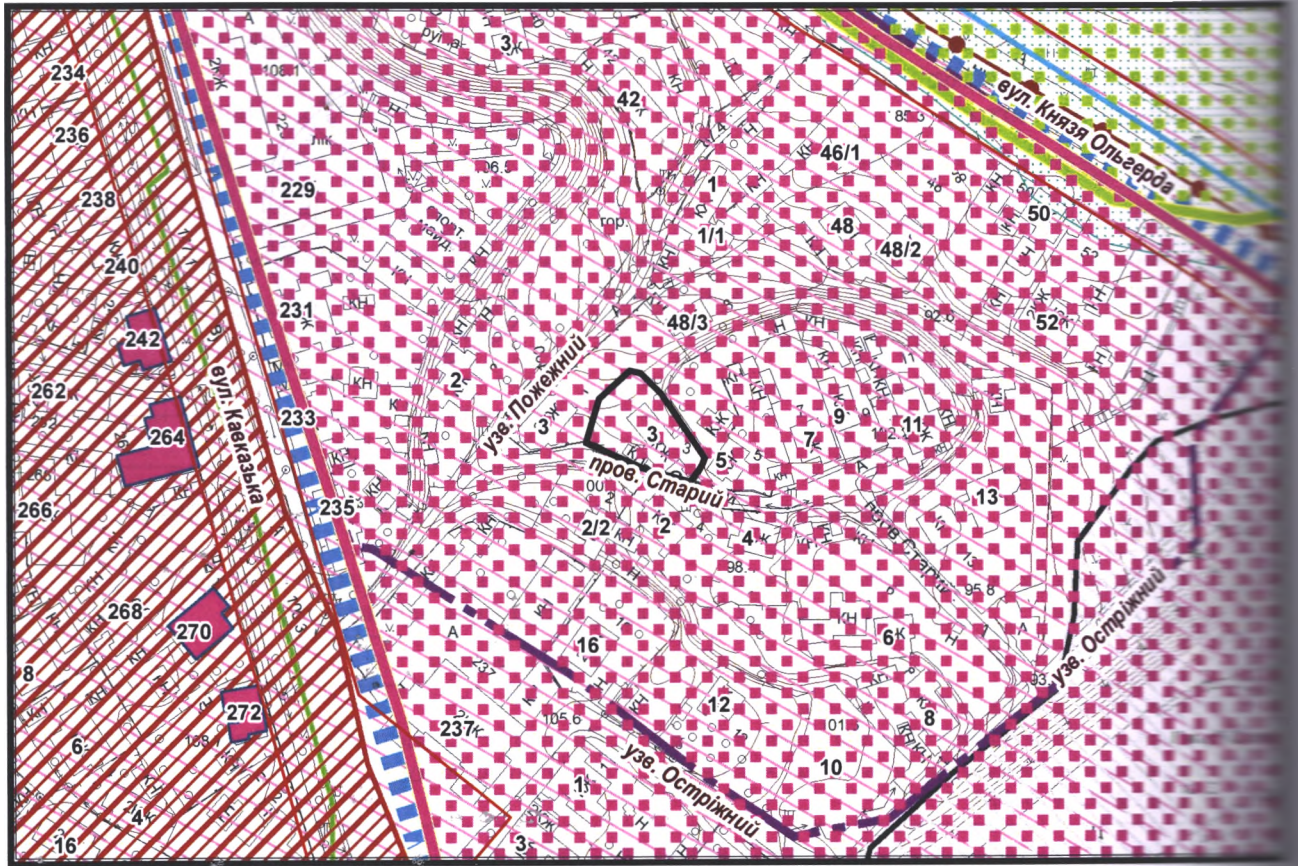

Масштаб 1:1000

з містобудівної документації
"Внесення змін до генерального плану міста Черкаси (Актуалізація)"

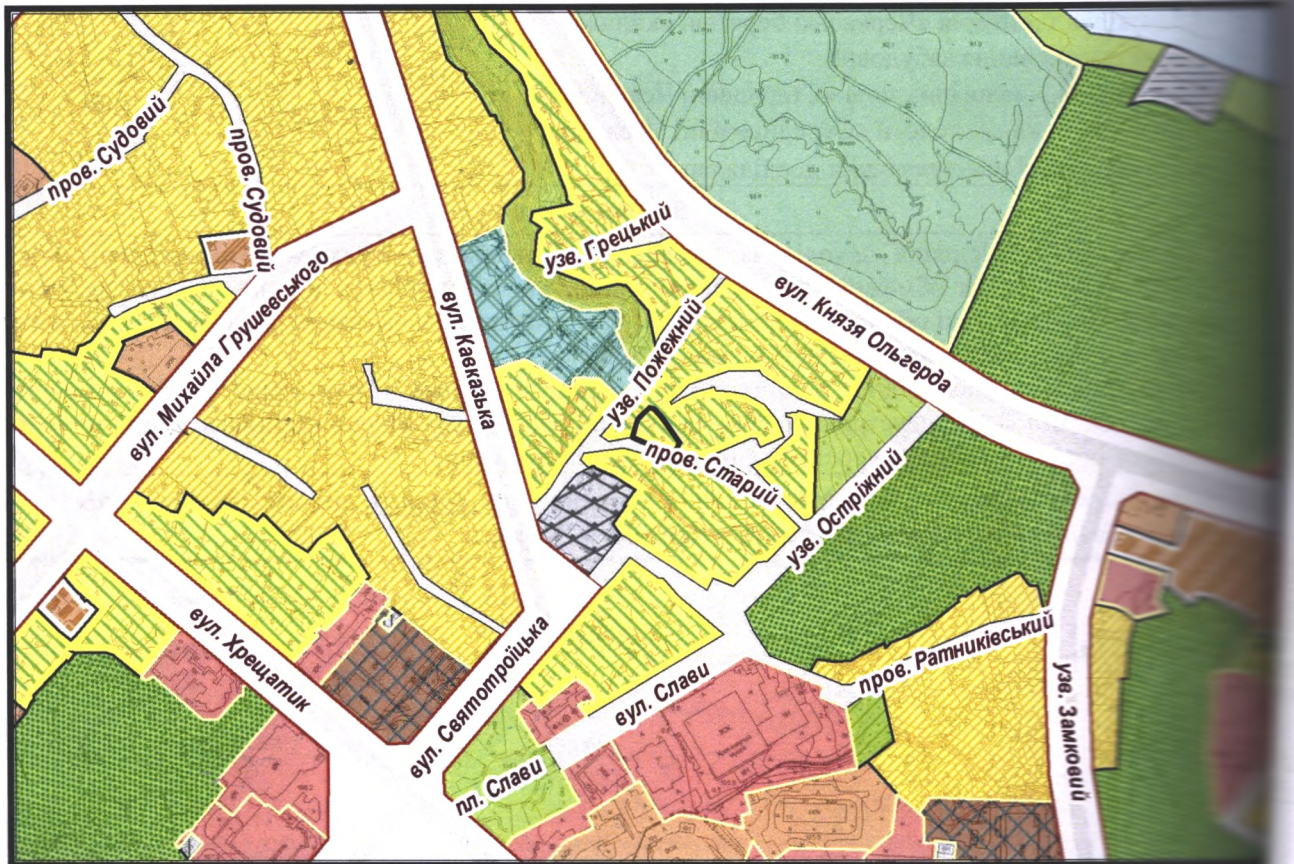

Масштаб 1:1000

ВІДДІЛ МІСТОБУДІВНОГО
КАДАСТРУ та ГІС

Виконавець

Вікторія Скрипник

докум
в м.
будівс
норма
законс

Фізичн
особа –