


ВИКОПЮВАННЯ


з плану міста Черкаси

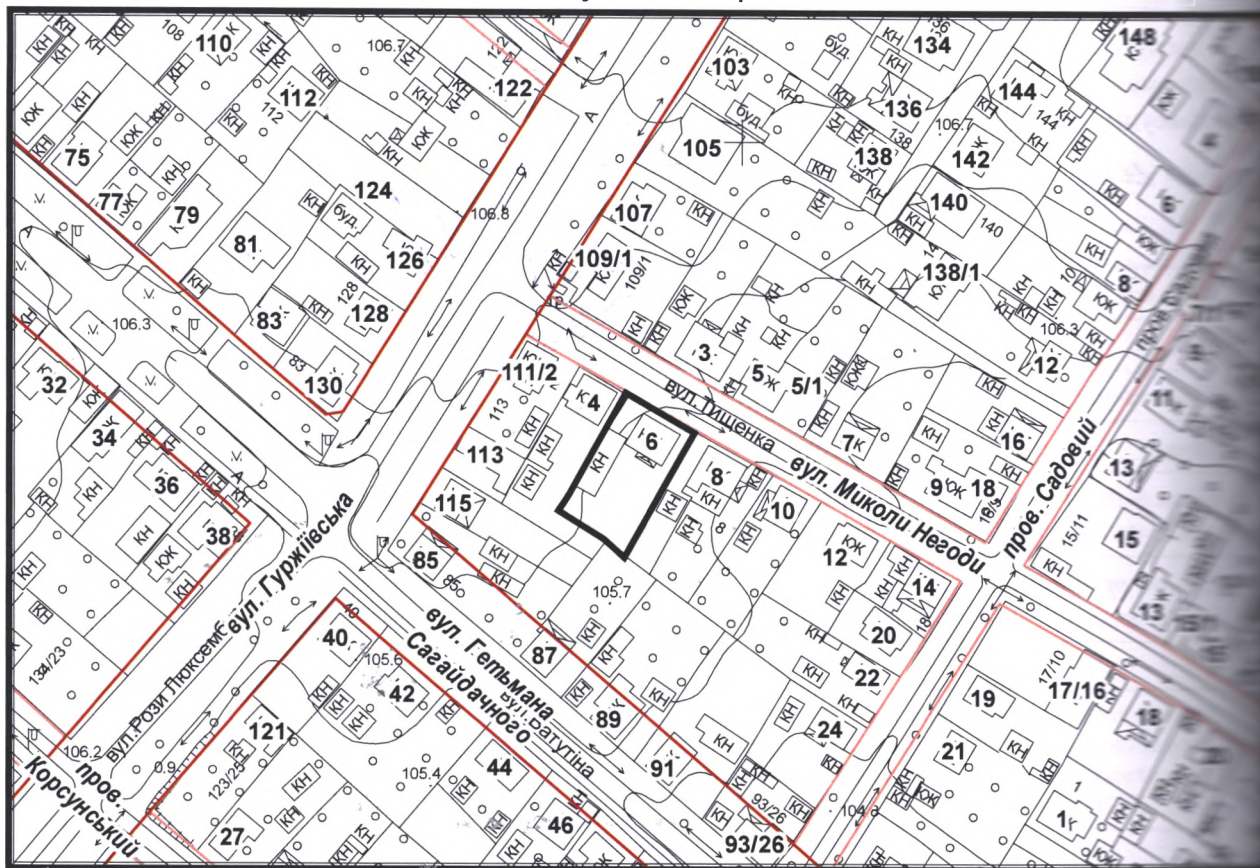

Масштаб: 1:500

з містобудівної документації

"Внесення змін до генерального плану міста Черкаси (Актуалізація)"

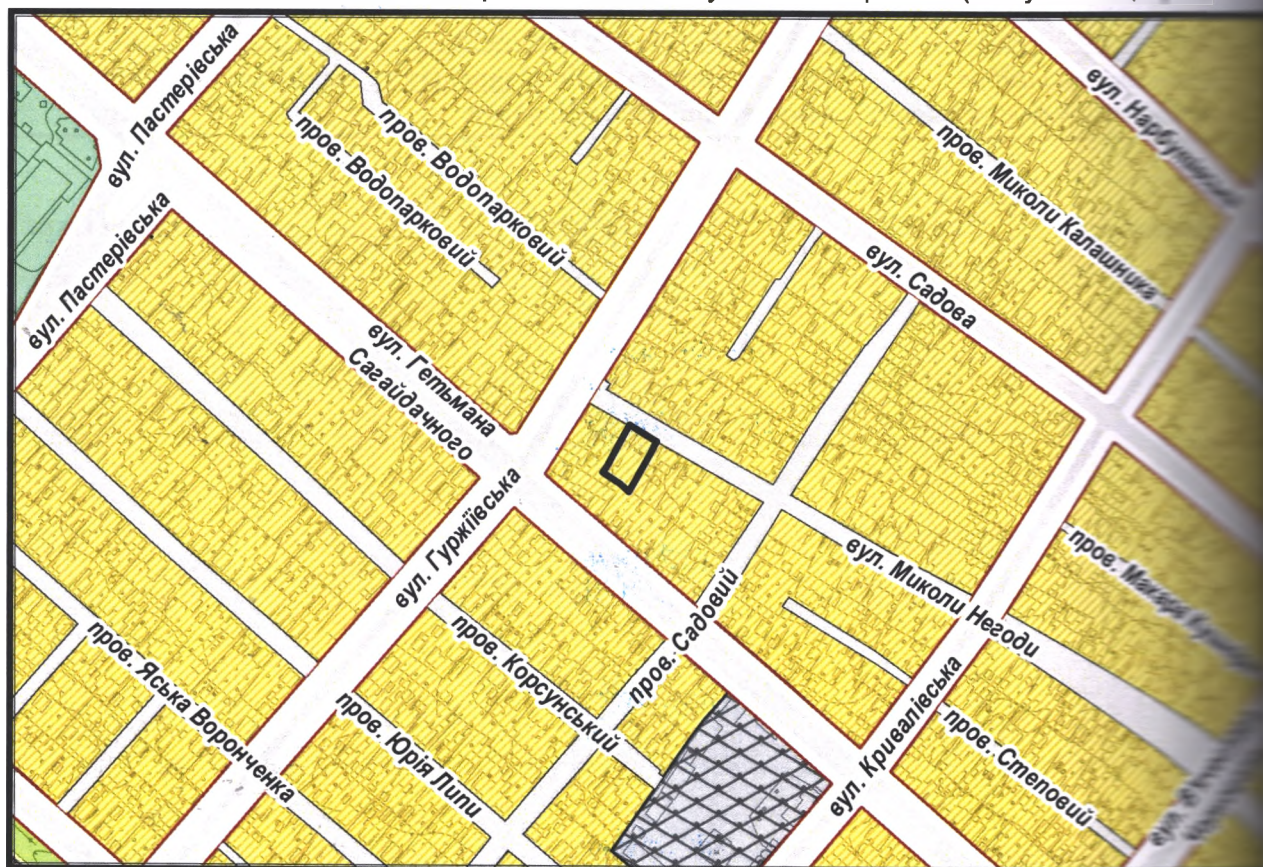

Масштаб: 1:500

ВІДДІЛ МІСТОБУДІВНОГО КАДАСТРУ та ГІС

Виконавець

Олена Стрижак
Олена Стрижак

визнач
 для будів
 споруд (11.11.2023
 Ми, щ
 сторони,
 ТОВ "Чер
 сторони,
 землекори
 Погрібняк
 що нами
 на місці
 обслу
 присадиб.
 Межі,
 землеволо
 При ви
 Після
 земельної
 межі зем
 знаками 1,
 1, 2, 4, 5,
 Розмір
 Площа
 Представ
 ДП "Міськ
 ТОВ "Чер
 Представ
 Громадян
 Представ
 Земельна
 зареєстро
 межі не п
 Земельна
 зареєстро
 межі не п
 Земельна
 зареєстро
 межі не п
 Земельна
 зареєстро
 межі не п