

ВИКОПЮВАННЯ З ПЛАНУ МІСТА

З показом земельної ділянки площею 3,4343 га по вул. Чигиринській, 15, на якій розташований комплекс будівель.


Замовник: ТОВ "Група Венето"

Начальник управління планування
та архітектури департаменту
архітектури та містобудування
Черкаської міської ради

Віталій ЧЕРНУХА

16.11.2023 р.

Для отримання кадастрових даних

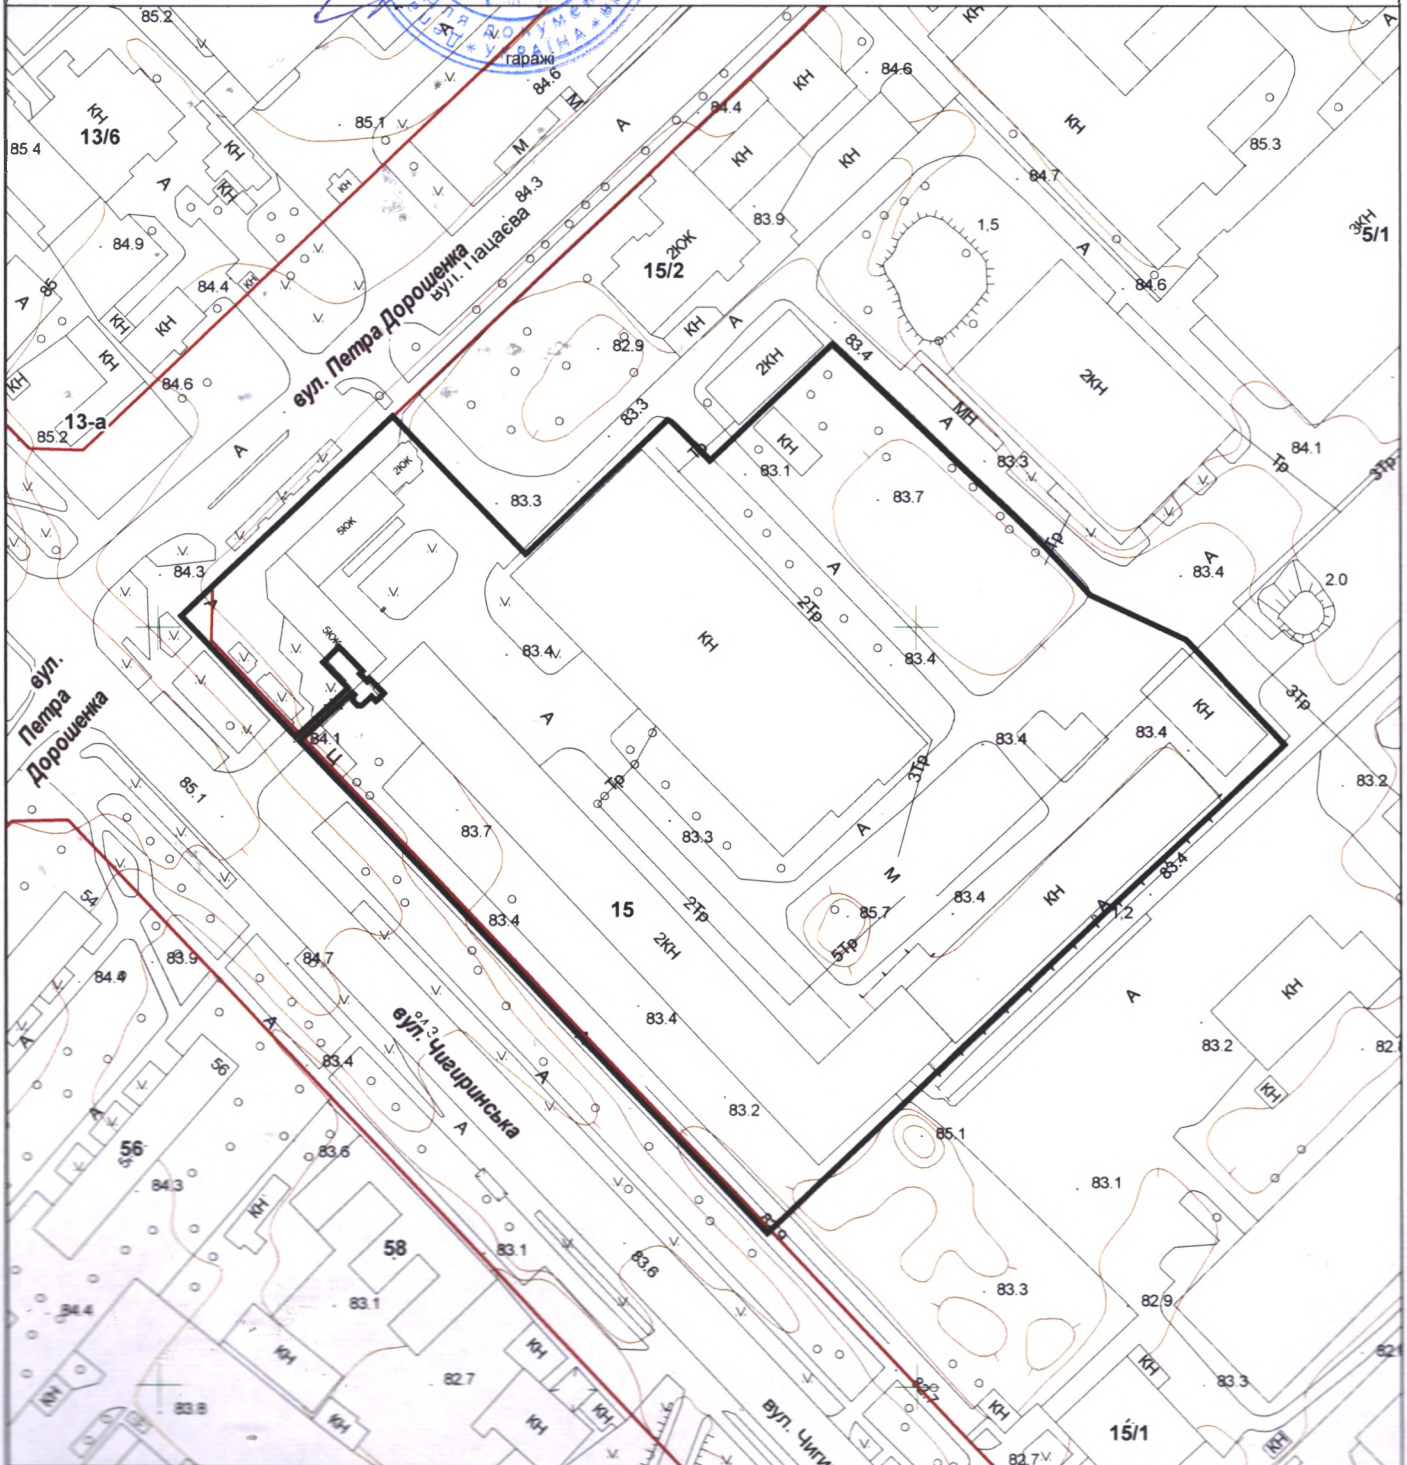

ВІДДІЛ МІСТОБУДІВНОГО
КАДАСТРУ та ПС

Виконавець

Вікторія Скрипник

Масштаб: 1:2 000