



# ВИКОПІС ЗАННЯ

з плану міста Черкаси

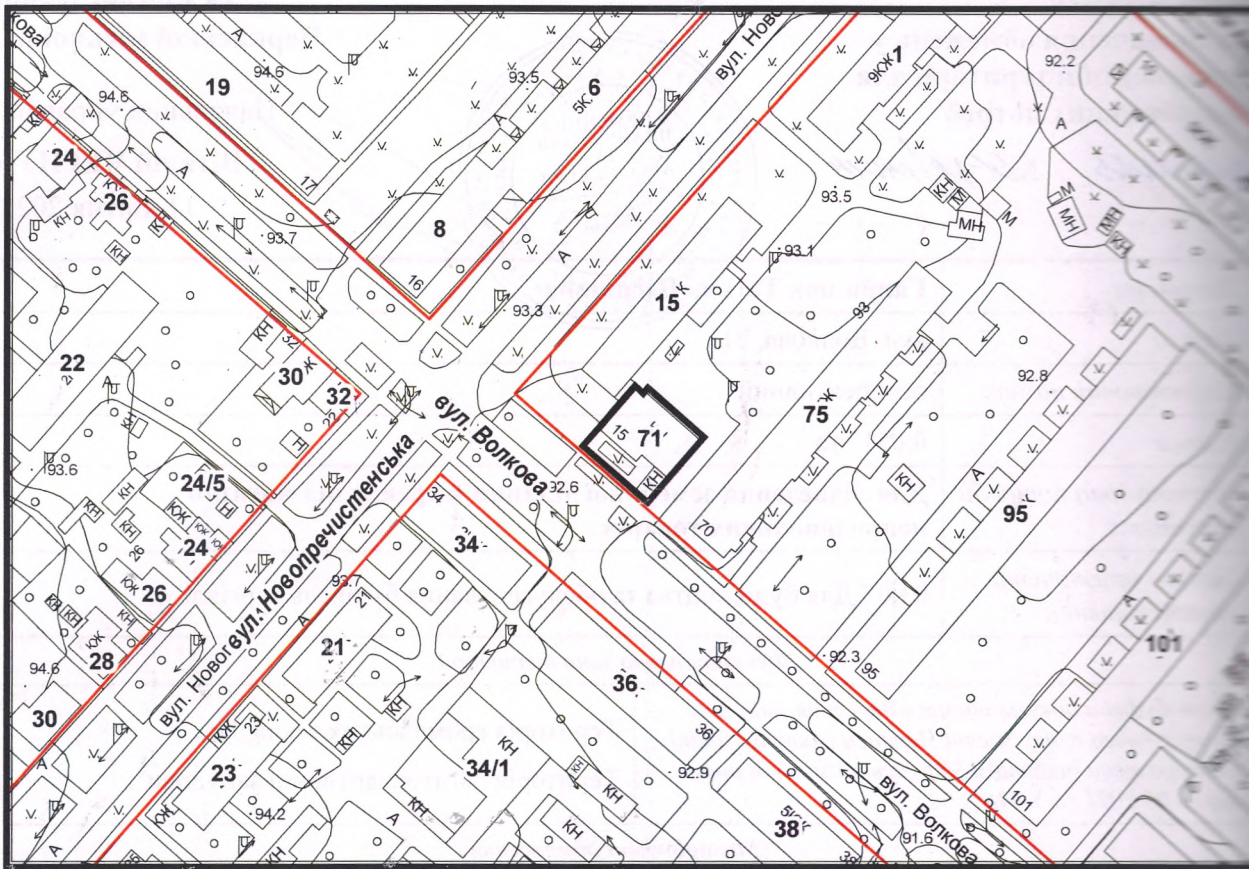

Масштаб: 1:2000

з містобудівної документації  
"Внесення змін до генерального плану міста Черкаси (Актуалізація)"

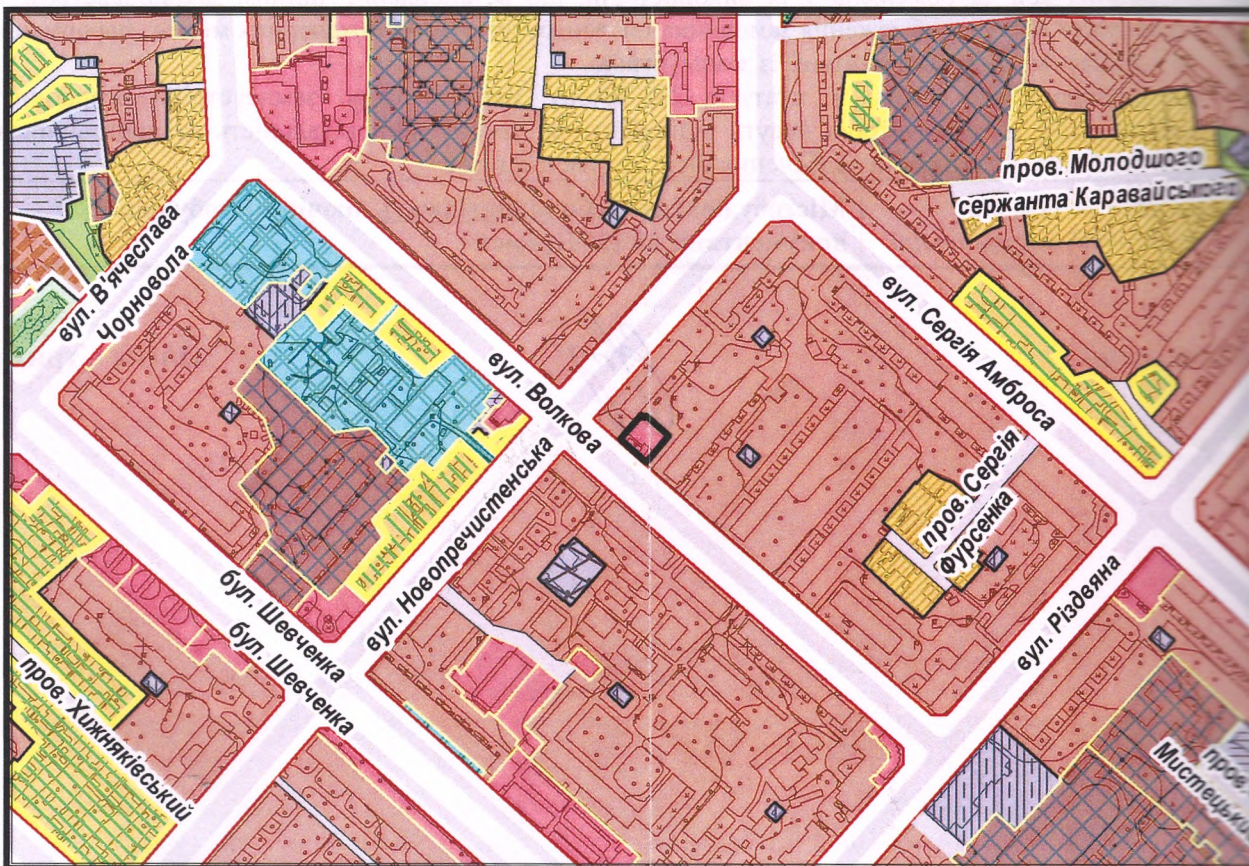

Масштаб: 1:500