





## з плану міста Черкаси

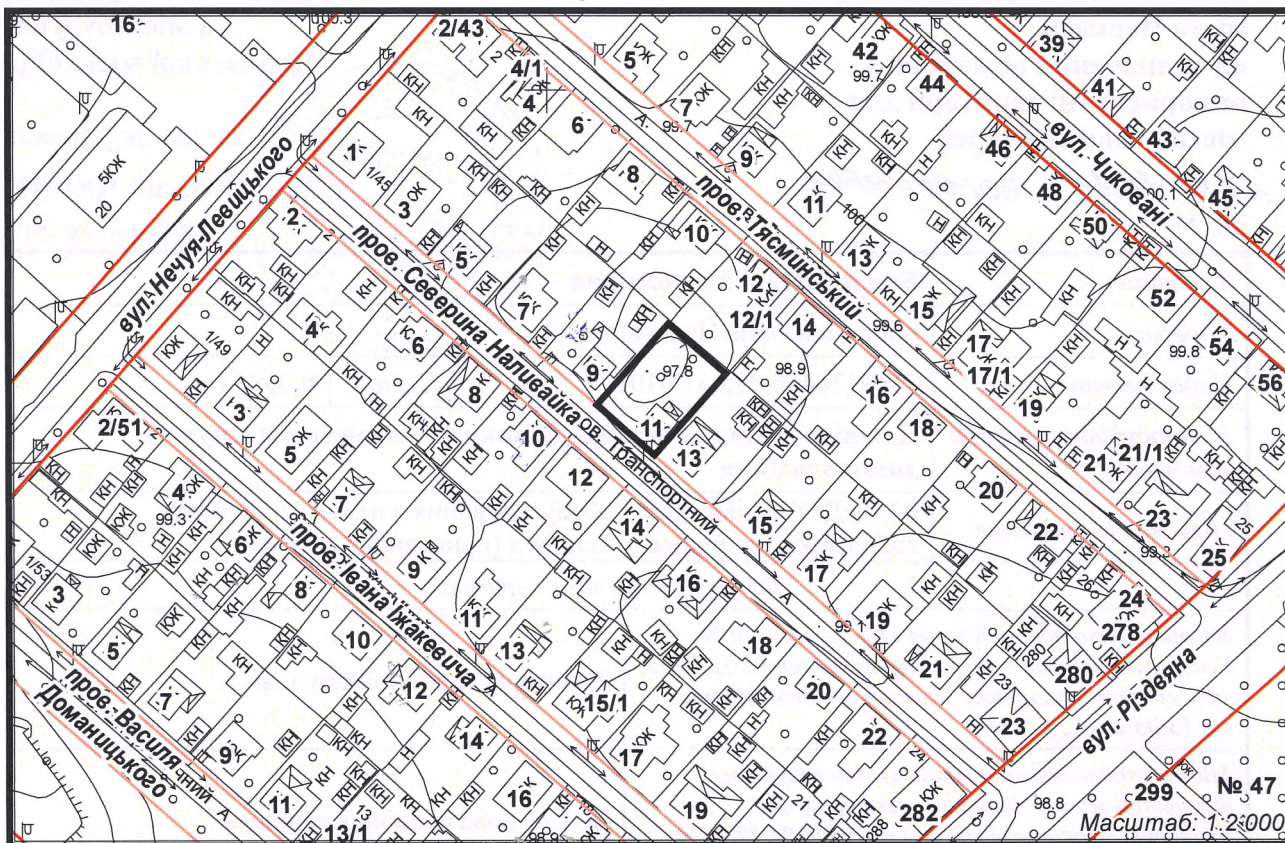

Положення містобудівної документації  
враховуються відповідно до рішення  
Черкаської міської ради від 15.06.2021 № 6-37

№ 47  
Масштаб: 1:2000

### з містобудівної документації "Внесення змін до генерального плану міста Черкаси (Актуалізація)"

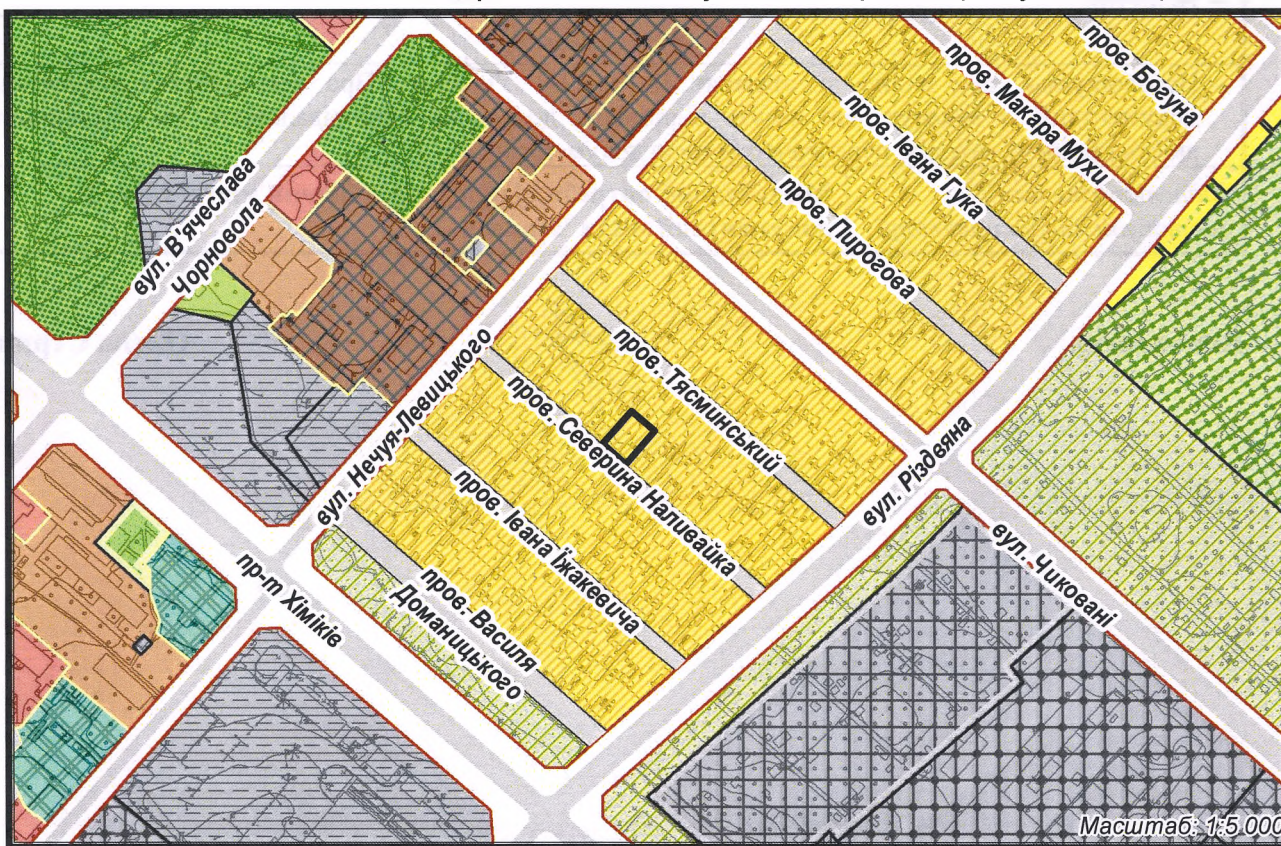

Витяг сформовано на підставі Закону України № 1423-К «Про внесення змін  
до деяких законодавчих актів України щодо вдосконалення системи управління  
та дерегуляції у сфері земельних відносин»

Масштаб: 1:5000

ВІДДІЛ МІСТОБУДІВНОГО  
КАДАСТРУ та ГІС

Виконавець

Олена СТРИЖАК