


# ВИКОПІЮВАННЯ




### з плану міста Черкаси

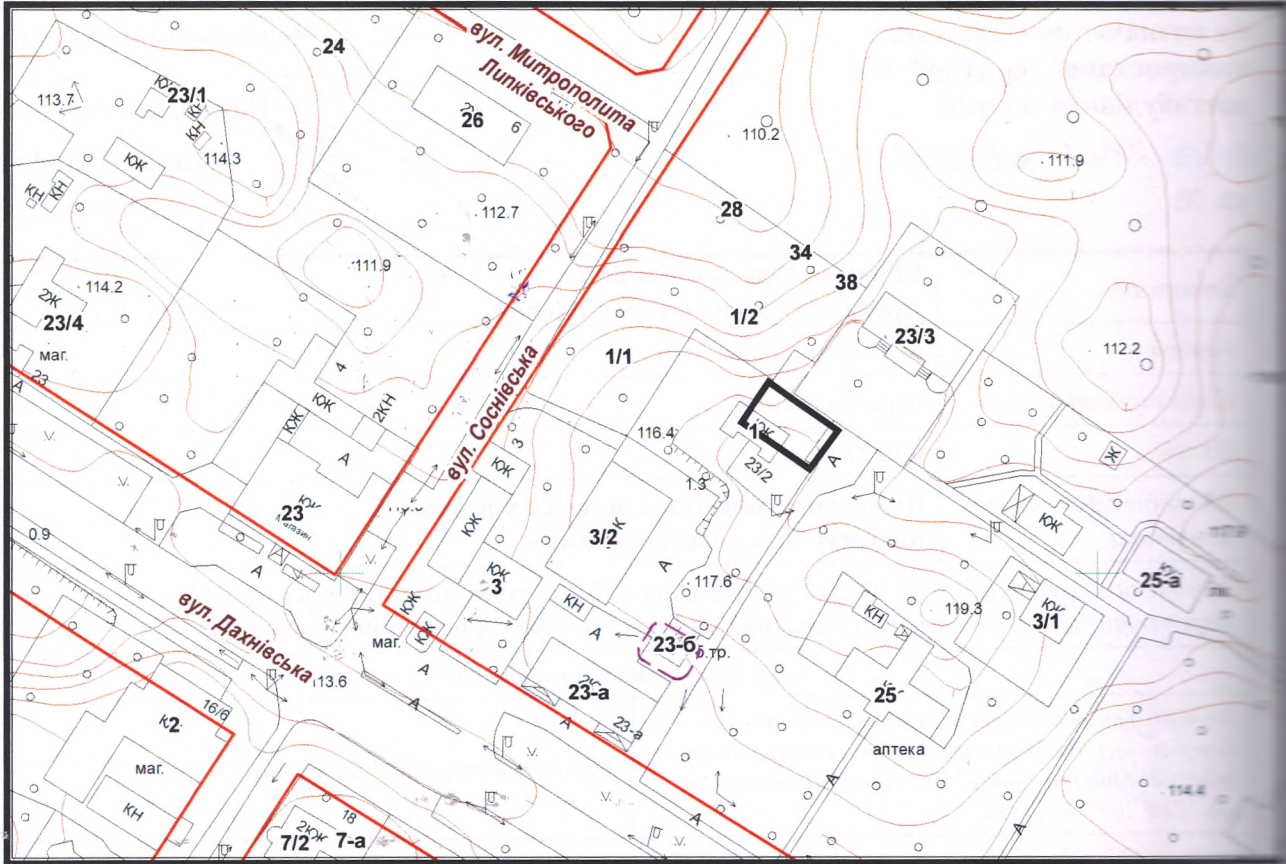

Масштаб 1:2000

### з містобудівної документації "Внесення змін до генерального плану міста Черкаси (Актуалізація)"

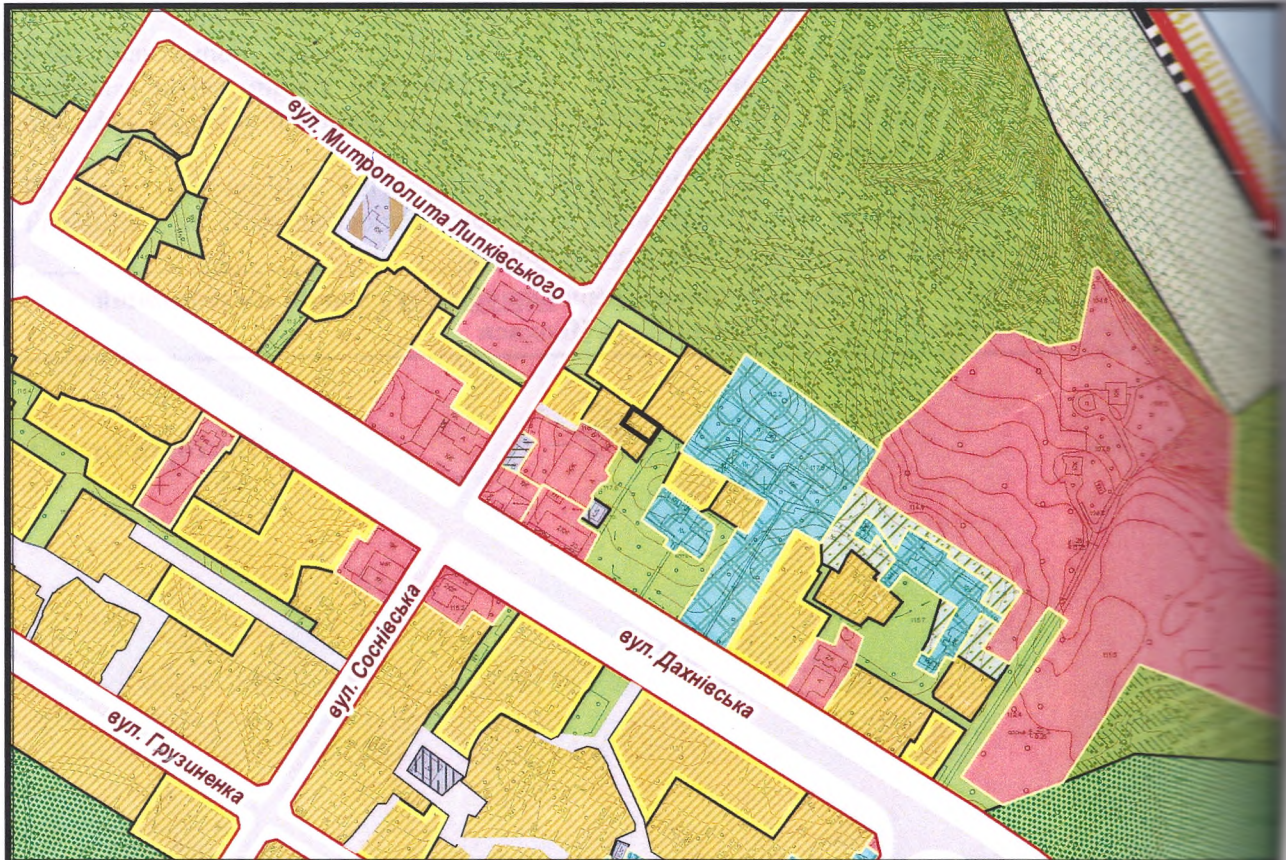

Масштаб 1:5000