


ФРАГМЕНТ ВНЕСЕННЯ ЗМІН ДО ГЕНЕРАЛЬНОГО ПЛАНУ МІСТА ЧЕРКАСИ (АКТУАЛІЗАЦІЯ)

містобудівна документація
затверджена рішенням
Черкаської міської ради
від 13.05.2021 № 5-318

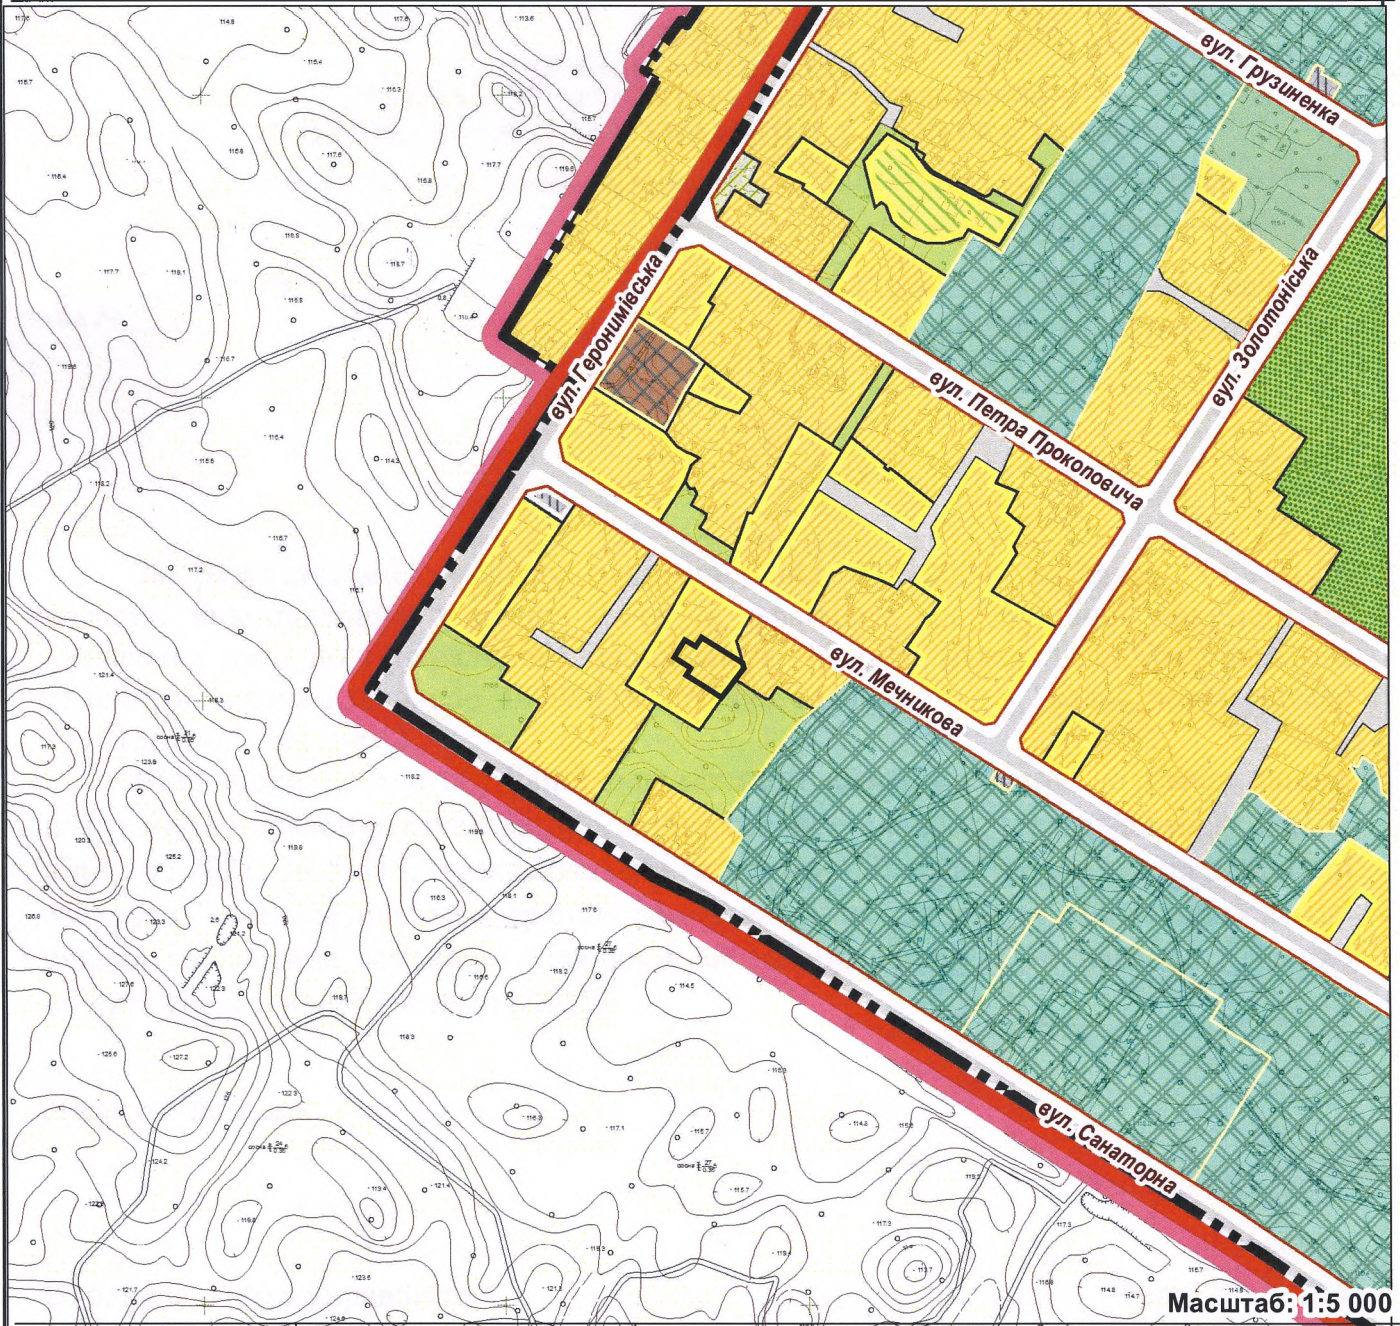

Масштаб: 1:5 000

ВІДДІЛ
МІСТОБУДІВНОГО
КАДАСТРУ
ТА ГІС

УПРАВЛІННЯ
ПЛАНУВАННЯ
ТА АРХІТЕКТУРИ

ДЕПАРТАМЕНТУ АРХІТЕКТУРИ
ТА МІСТОБУДУВАННЯ
ЧЕРКАСЬКОЇ МІСЬКОЇ РАДИ

В. о. нач. управ.
Федір Балаба

2024.06.19

виконавець
Вікторія Скрипник

Об'єкт: Земельна ділянка,
кадастровий № 7110136700:02:015:0015
Замовник: Управління земельних ресурсів,
землеустрою та інспектування
Адреса: вул. Мечникова, 5
Визначення по генплану: територія садибної
забудови.
Заповідна територія «Черкаські берегові схили».
Частина земельної ділянки в межах охоронної зони
навколо (уздовж) об'єкта енергетичної системи (ЛЕП).



Черкаська міська рада
Управління планування та архітектури
№ документа: 3340-06-01-25 від 19.06.2024
Сертифікат: 382367105294AF970400000DDF60100F91BC101
Дійсний з: 18.12.2023 12:44:56 по 18.12.2024 12:44:56
Підписувач: Балаба Федір Леонідович