


# ВИКОПЮВАННЯ




з плану міста Черкаси

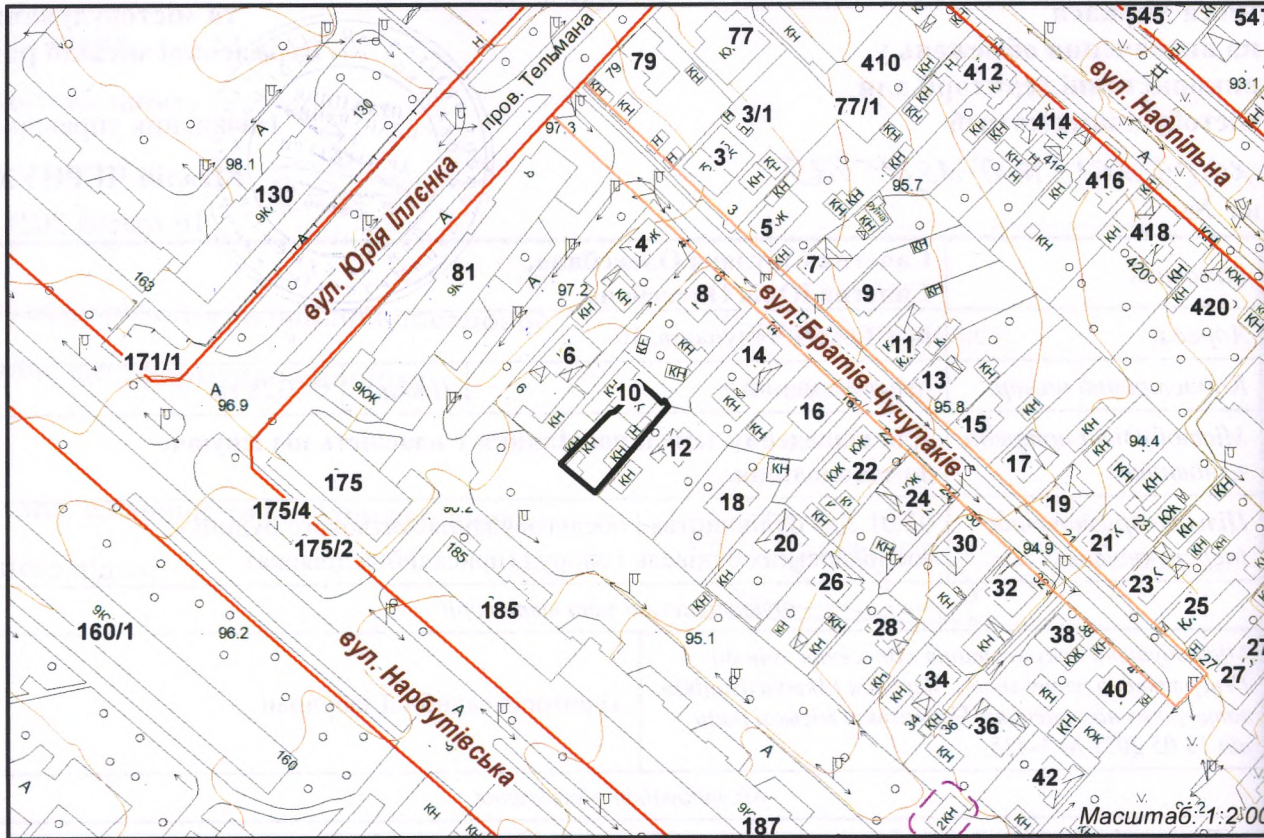

Про внесення містобудівної документації  
щодо змін у плані міської території  
Черкаської міської ради від 15.06.2023 № 6-37

Масштаб: 1:200

з містобудівної документації  
"Внесення змін до генерального плану міста Черкаси (Актуалізація)"

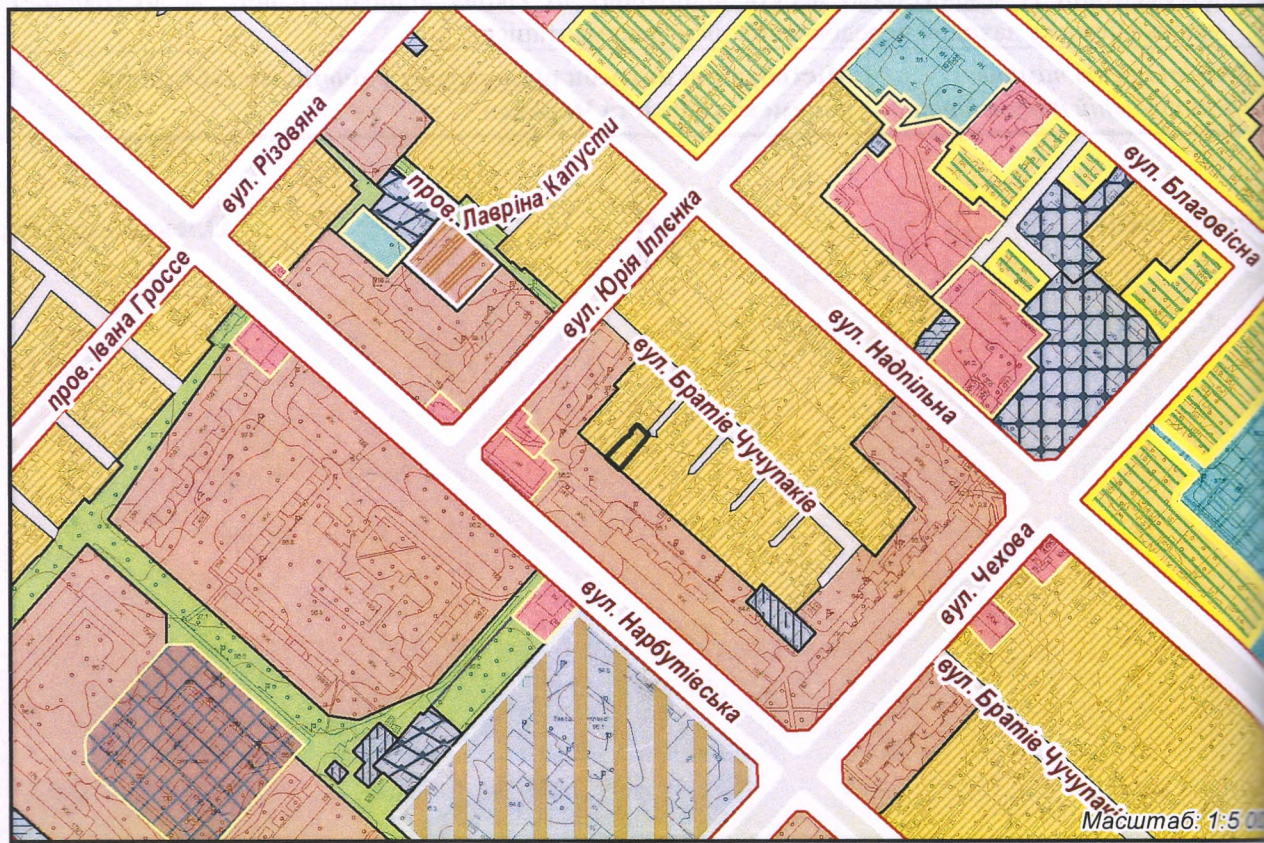

Витяг сформовано на підставі Закону України № 1023-К «Про внесення змін до деяких законодавчих актів України щодо оптимізації систем управління територіями та децентралізації влади»

Масштаб: 1:500

ВІДДІЛ МІСТОБУДІВНОГО  
КАДАСТРУ та ГІС

Виконавець

Олександр Габ...