


# ФРАГМЕНТ ПЛАНУ МІСТА ЧЕРКАСИ

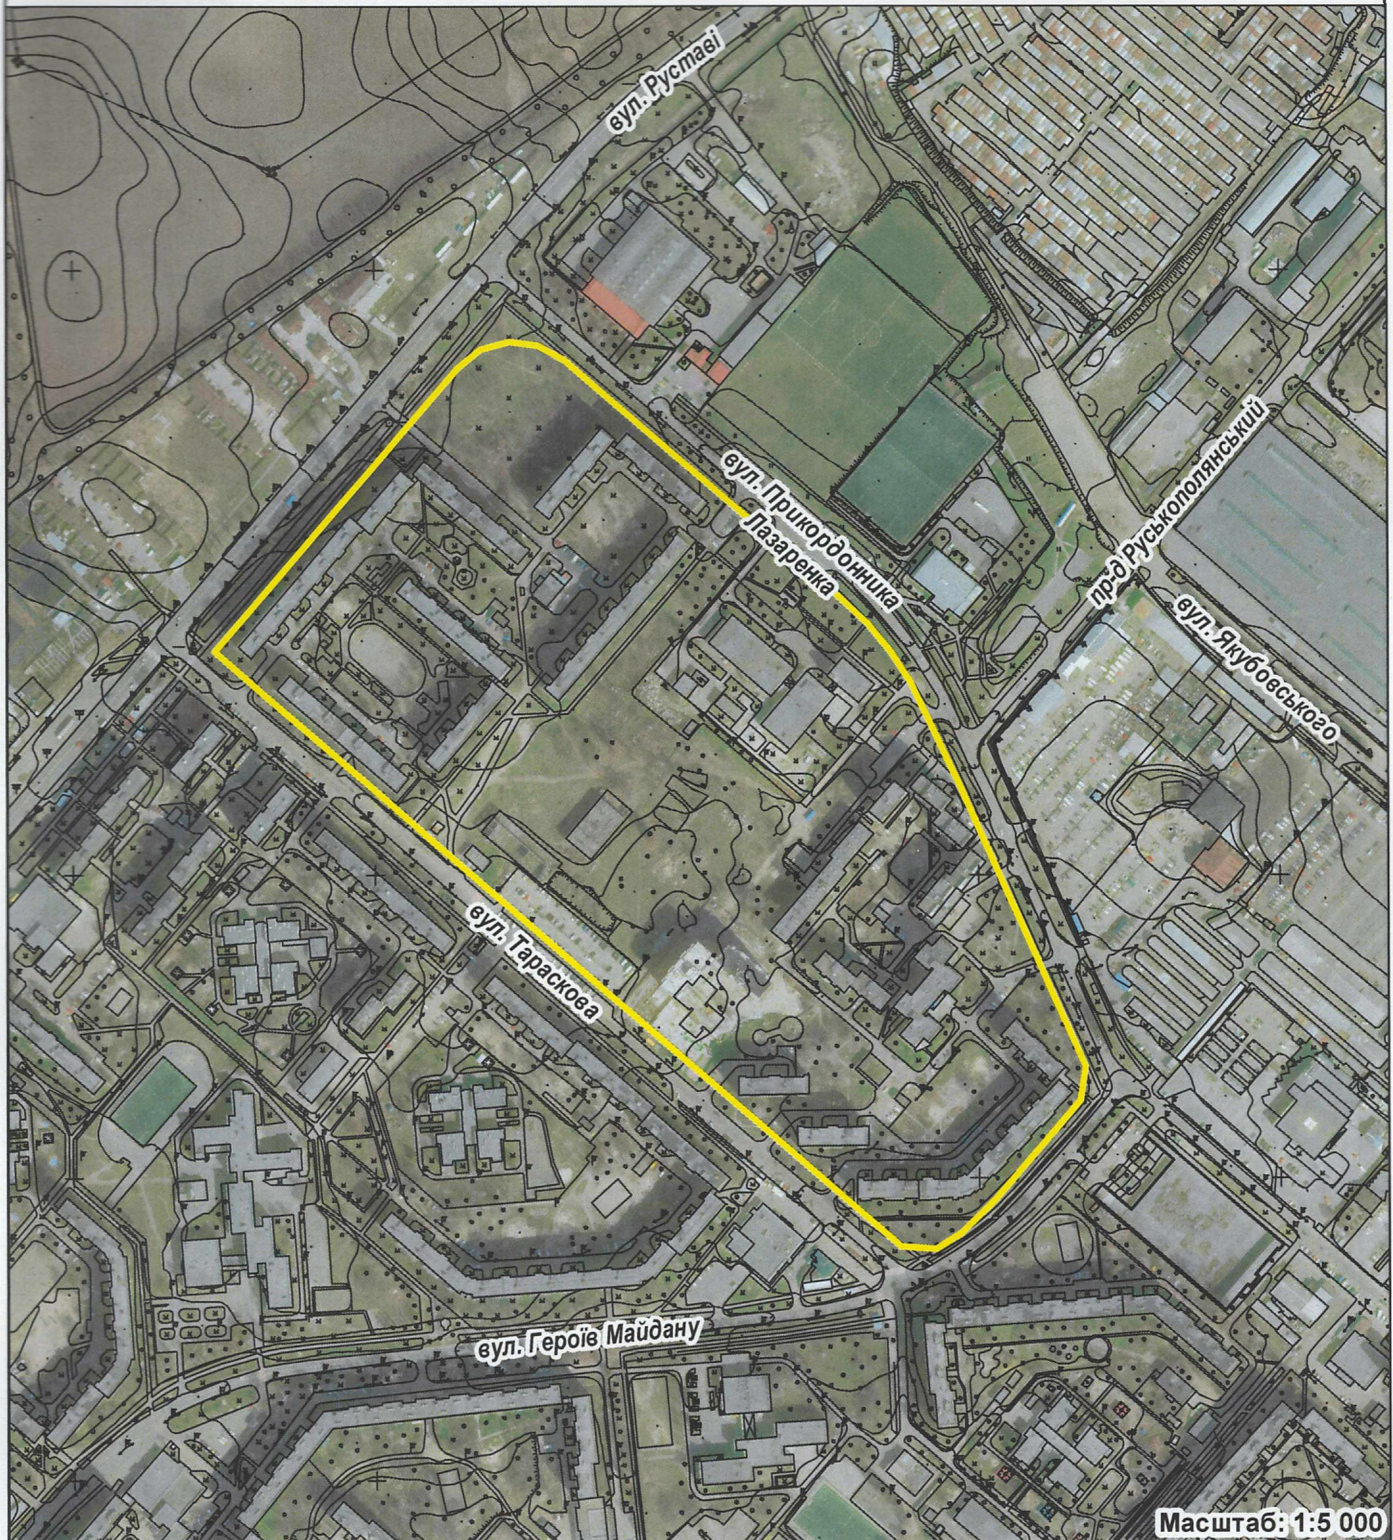

Масштаб: 1:5 000

**ВІДДІЛ  
МІСТОБУДІВНОГО  
КАДАСТРУ  
ТА ГІС**

**УПРАВЛІННЯ  
ПЛАНУВАННЯ  
ТА АРХІТЕКТУРИ**

**ДЕПАРТАМЕНТУ АРХІТЕКТУРИ  
ТА МІСТОБУДУВАННЯ  
ЧЕРКАСЬКОЇ МІСЬКОЇ РАДИ**

нач. управ.  
Віталій Чернуха

виконавець  
Олена Стрижак

Об'єкт: межа розробки детального плану території між вулицями Руставі, Прикордонника Лазаренка, Героїв Майдану, Тарасова.

Площа: 16,7 га.