


# ФРАГМЕНТ ПЛАНУ МІСТА ЧЕРКАСИ

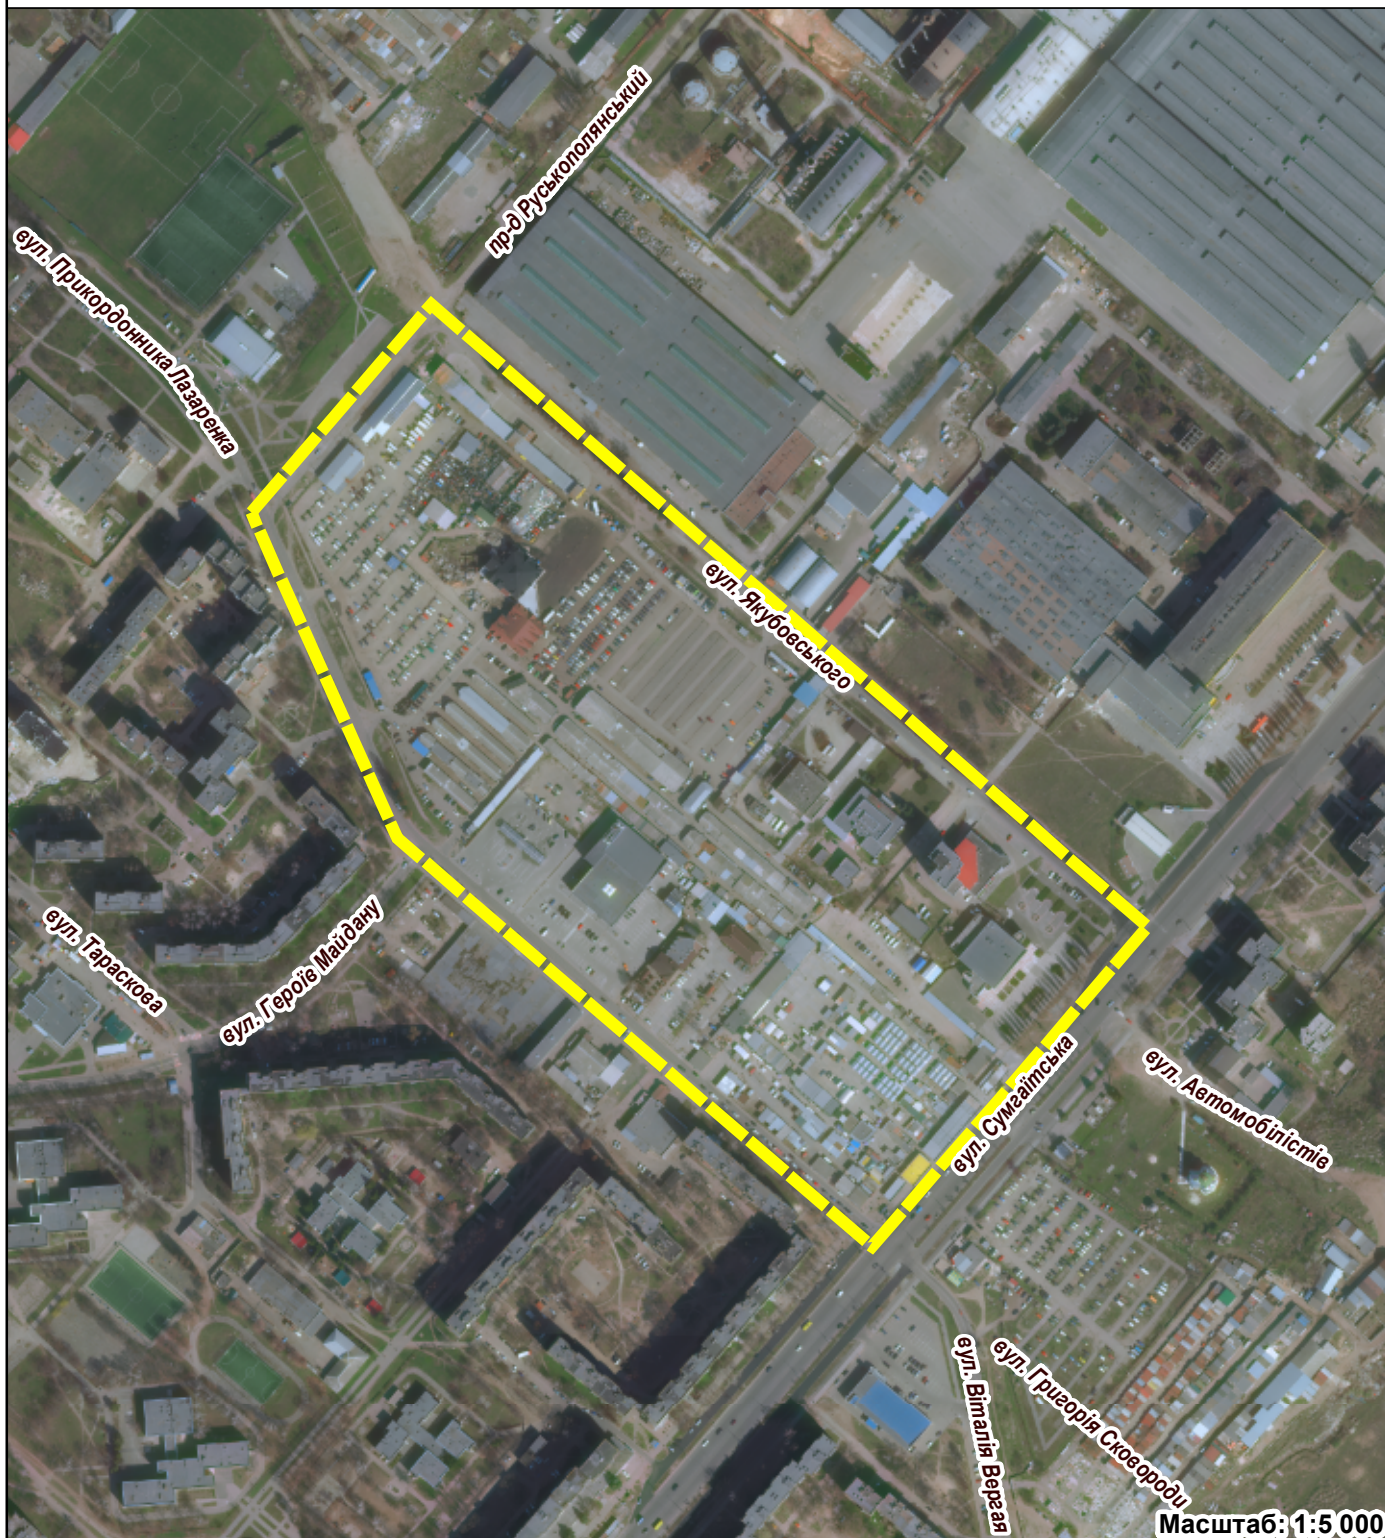

<p><b>ВІДДІЛ МІСТОБУДІВНОГО КАДАСТРУ ТА ГІС</b></p> <p><b>УПРАВЛІННЯ ПЛАНУВАННЯ ТА АРХІТЕКТУРИ</b></p> <p>ДЕПАРТАМЕНТУ АРХІТЕКТУРИ ТА МІСТОБУДУВАННЯ ЧЕРКАСЬКОЇ МІСЬКОЇ РАДИ</p>	<p>нач. управ. Віталій Чернуха _____</p>	<p>Об'єкт: межі розроблення проекту містобудівної документації "Детальний план території в межах вулиць Якубовського, Сумгайтської, Прикордонника Лазаренка та проїзду Руськополянського в місті Черкаси"</p> <p>Замовник: ДАМ ЧМР</p> <p>Адреса: м-р "Перемога"</p> <p>Площа: 16,5 га</p>
	<p>виконавець Федір Балаба _____</p>	