

ВИКОПІЮВАННЯ З ПЛАНУ МІСТА

04.10/31780  
05.10.2022


З показом земельної ділянки площею 2,2689 га по вул. Прикордонника Лазаренка, 7, для визначення можливості поділу земельної ділянки.

Замовник: Управління земельних ресурсів, землеустрою та інспектування.

Начальник управління планування та архітектури департаменту архітектури та містобудування Черкаської міської ради  
**Віталій ЧЕРНУХА**

04.10.2022 р.

Для отримання кадастрових даних

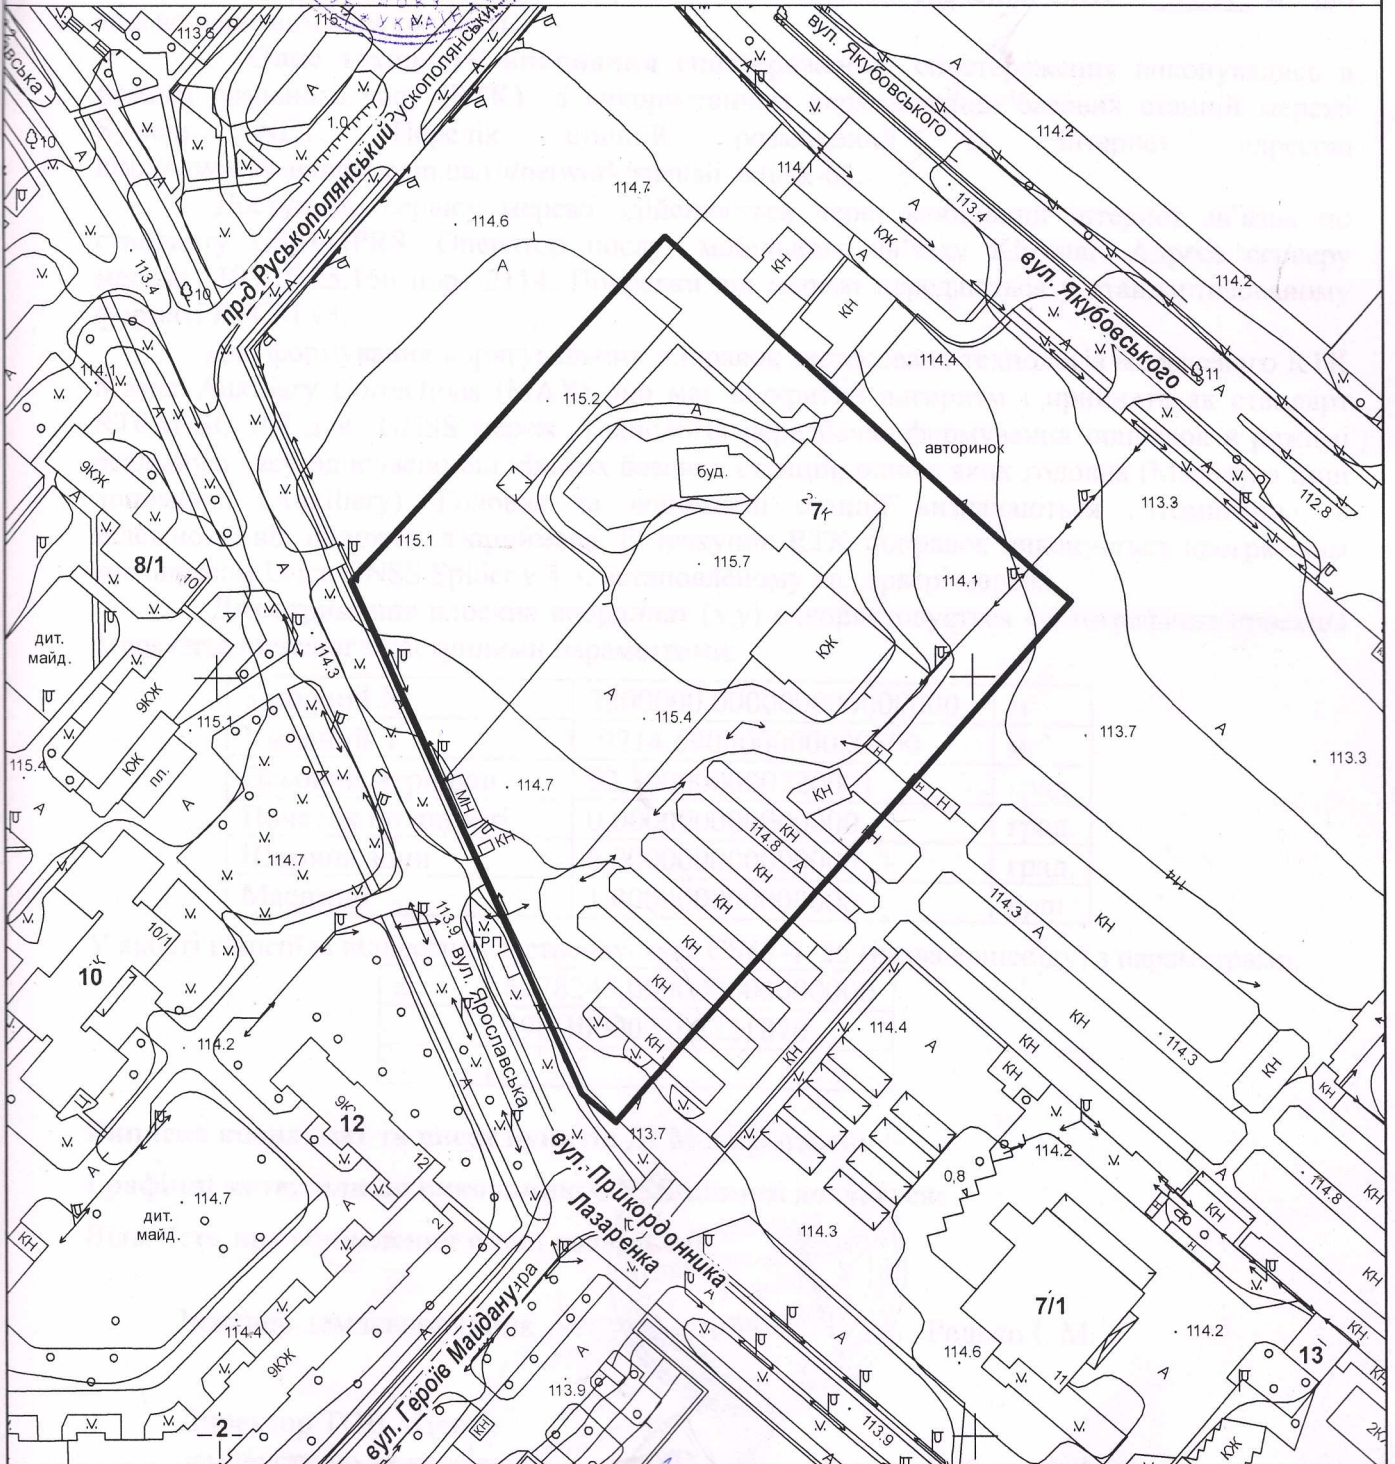

ВІДДІЛ МІСТОБУДІВНОГО КАДАСТРУ та ГІС

Виконавець

Олена Стрижак

Масштаб: 1:2 000