



ВИКОПЮВАННЯ

з плану міста Черкаси

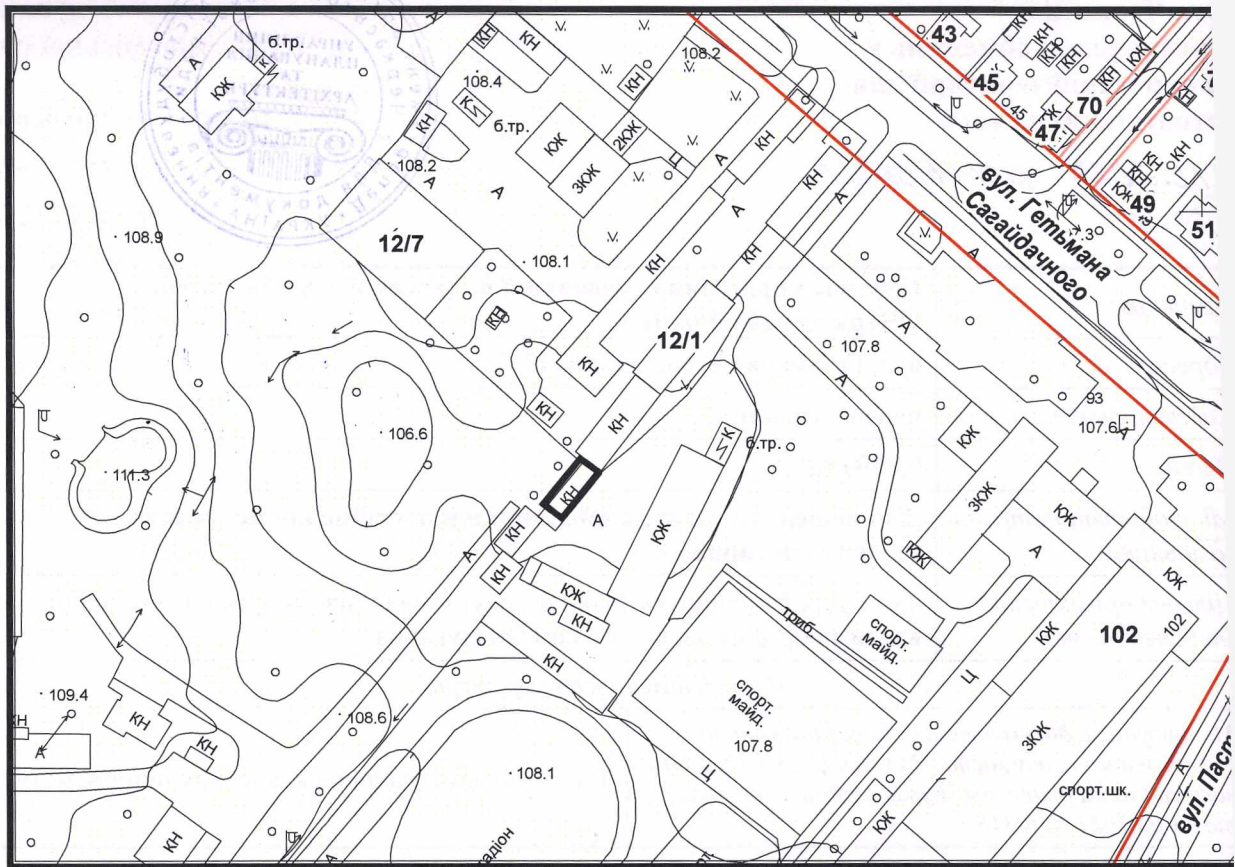

Масштаб: 1:

з містобудівної документації
 "Внесення змін до генерального плану міста Черкаси (Актуалізація)"

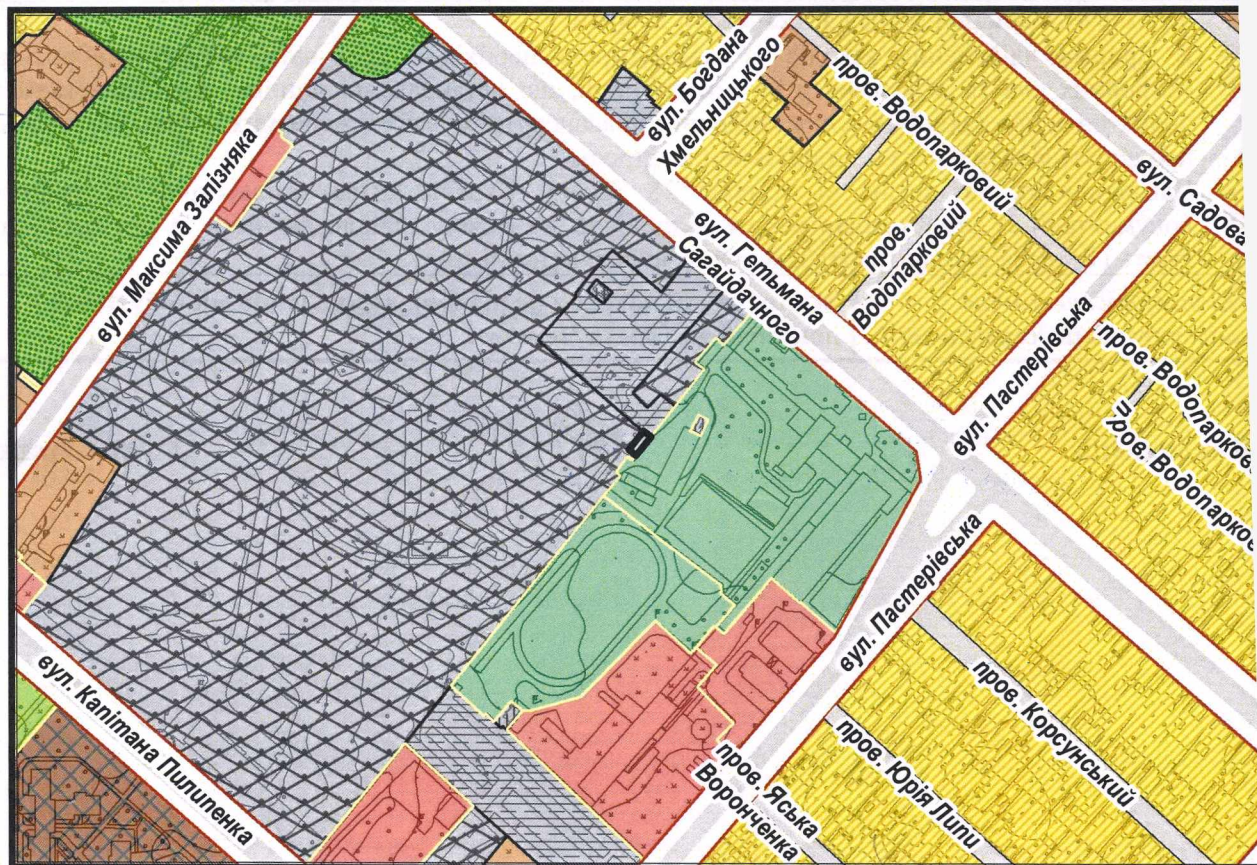

Масштаб: 1:500