



# ВИКОПИЮВАННЯ

з плану міста Черкаси

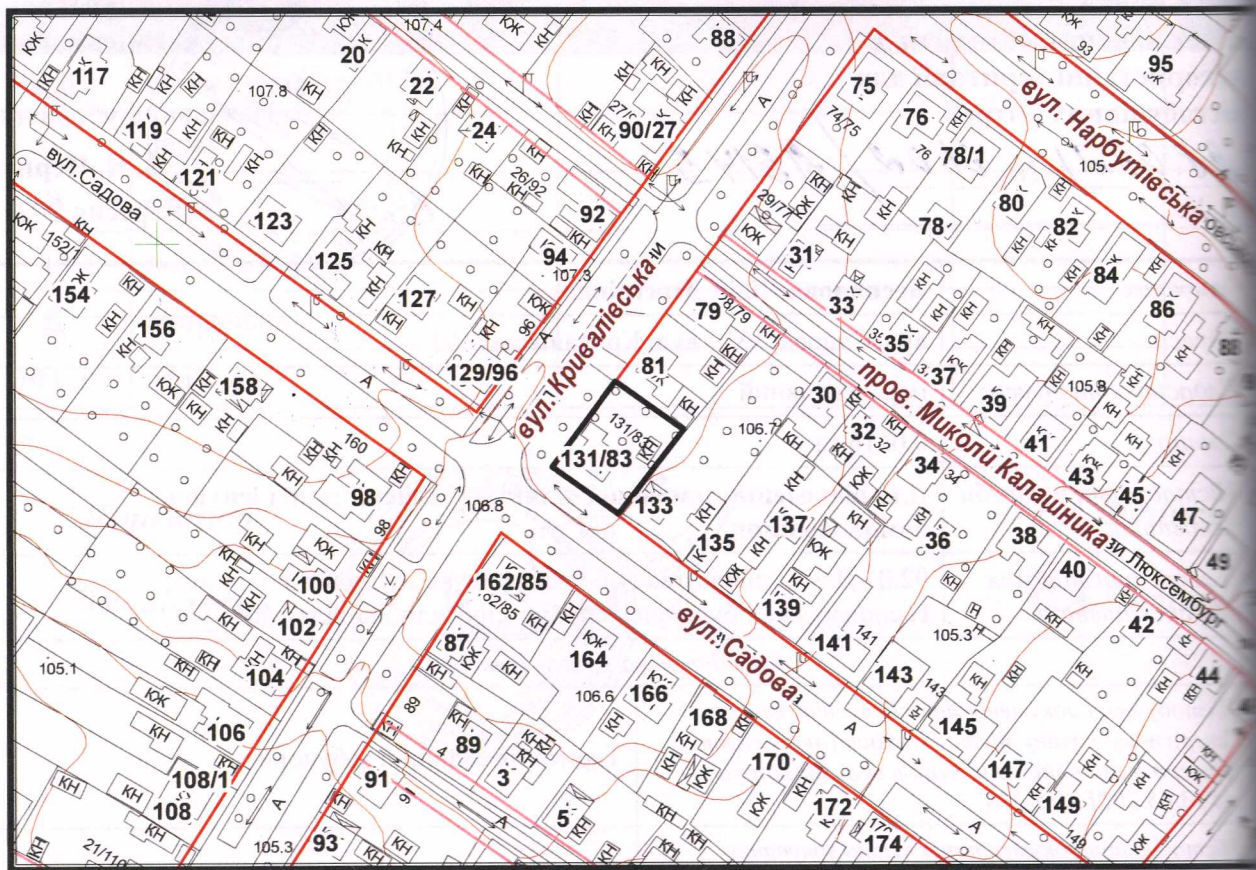

Масштаб: 1:2000

з містобудівної документації  
 "Внесення змін до генерального плану міста Черкаси (Актуалізація)"

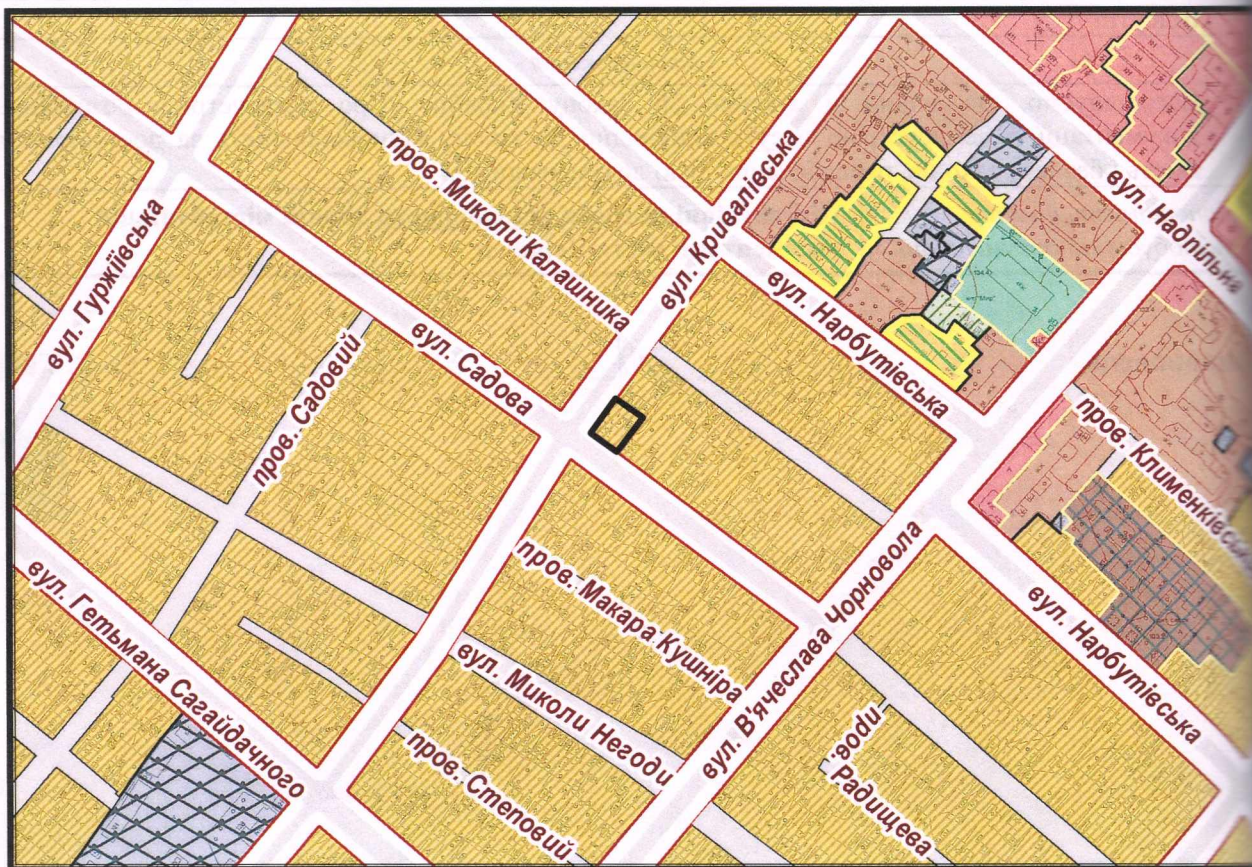

Масштаб: 1:5000