


ФРАГМЕНТ ПЛАНУ МІСТА ЧЕРКАСИ

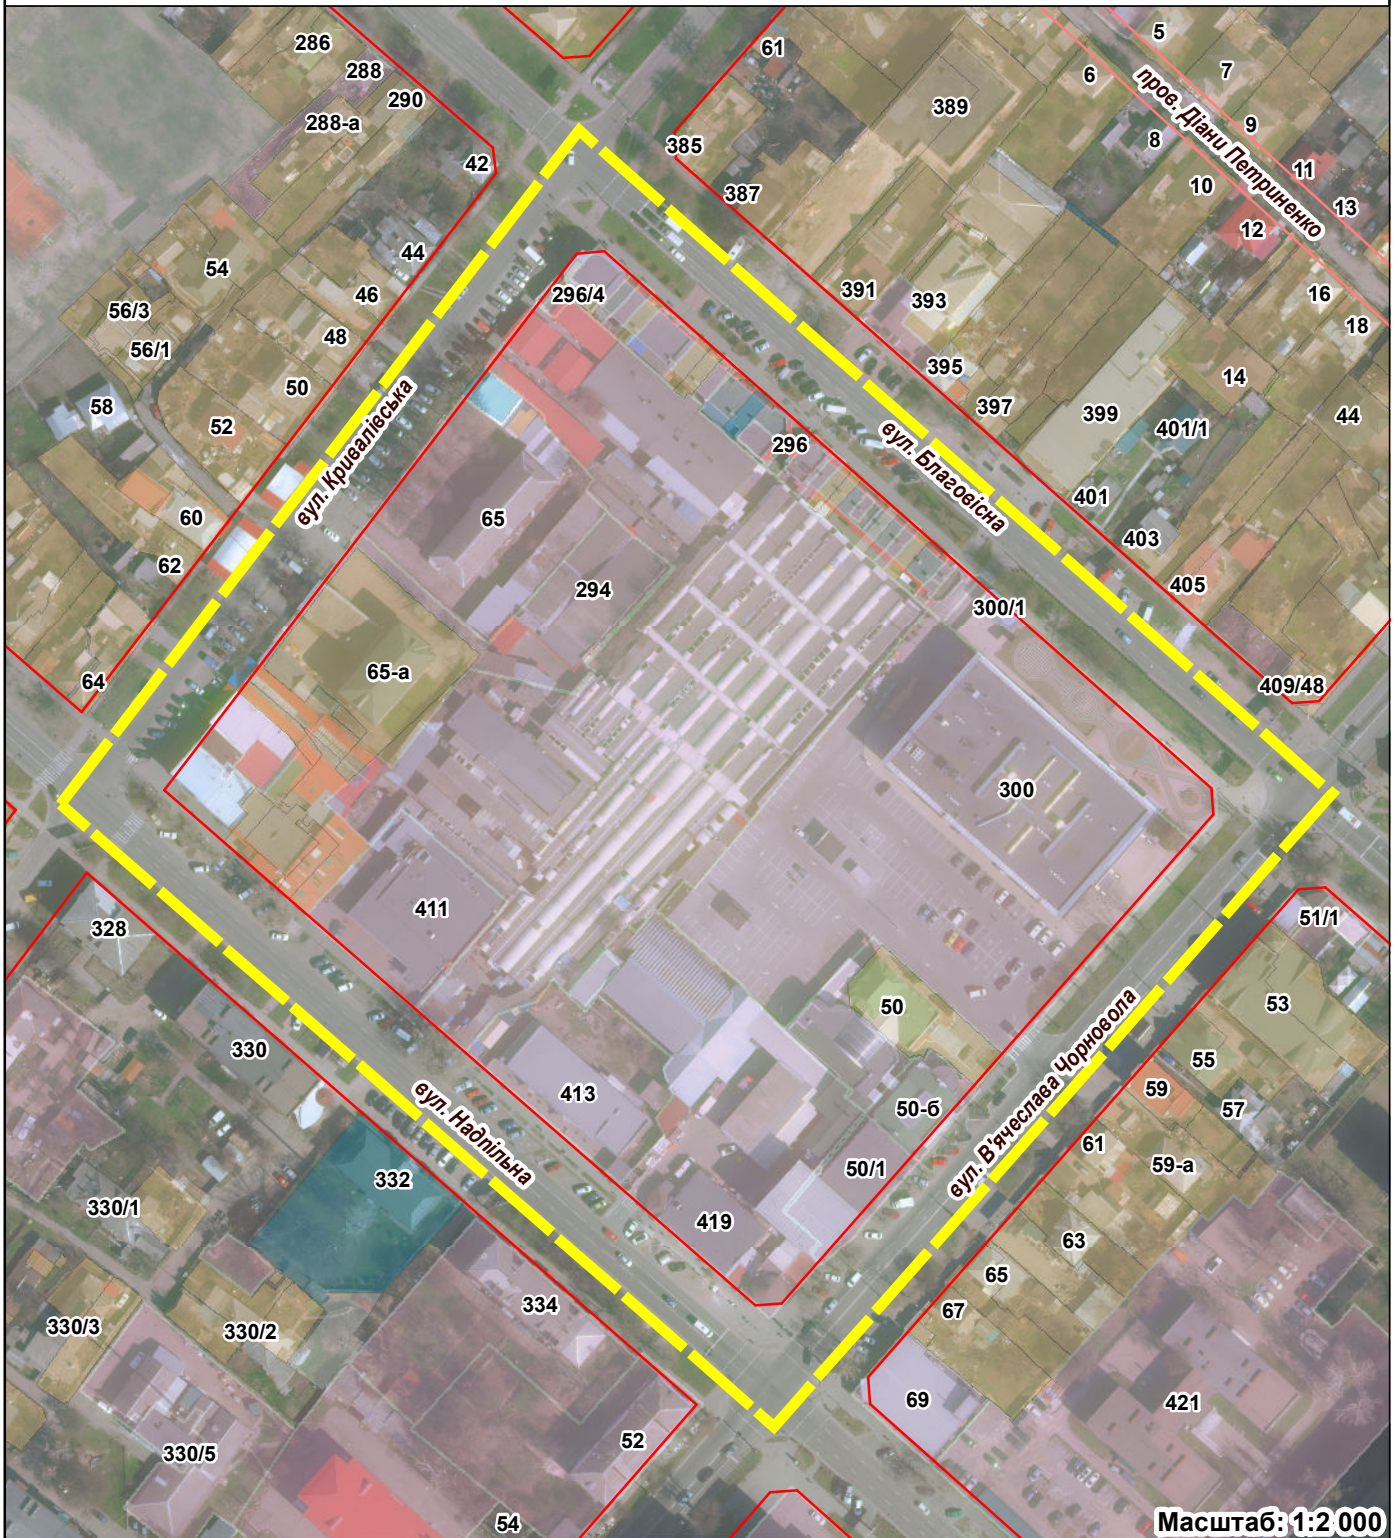

**ВІДДІЛ
МІСТОБУДІВНОГО
КАДАСТРУ
ТА ПІС**

**УПРАВЛІННЯ
ПЛАНУВАННЯ
ТА АРХІТЕКТУРИ**

ДЕПАРТАМЕНТУ АРХІТЕКТУРИ
ТА МІСТОБУДУВАННЯ
ЧЕРКАСЬКОЇ МІСЬКОЇ РАДИ

нач. управ.
Віталій Чернуха

виконавець
Федір Балаба

Об'єкт: схема розроблення проекту містобудівної документації "Детальний план території в межах вулиць В'ячеслава Чорновола, Благовісна, Кривалівська та Надпільна в місті Черкаси"

Замовник: ДАМ ЧМР

Адреса: м-р "Соборний"

Площа: 5,8 га