


ФРАГМЕНТ ПЛАНУ МІСТА ЧЕРКАСИ

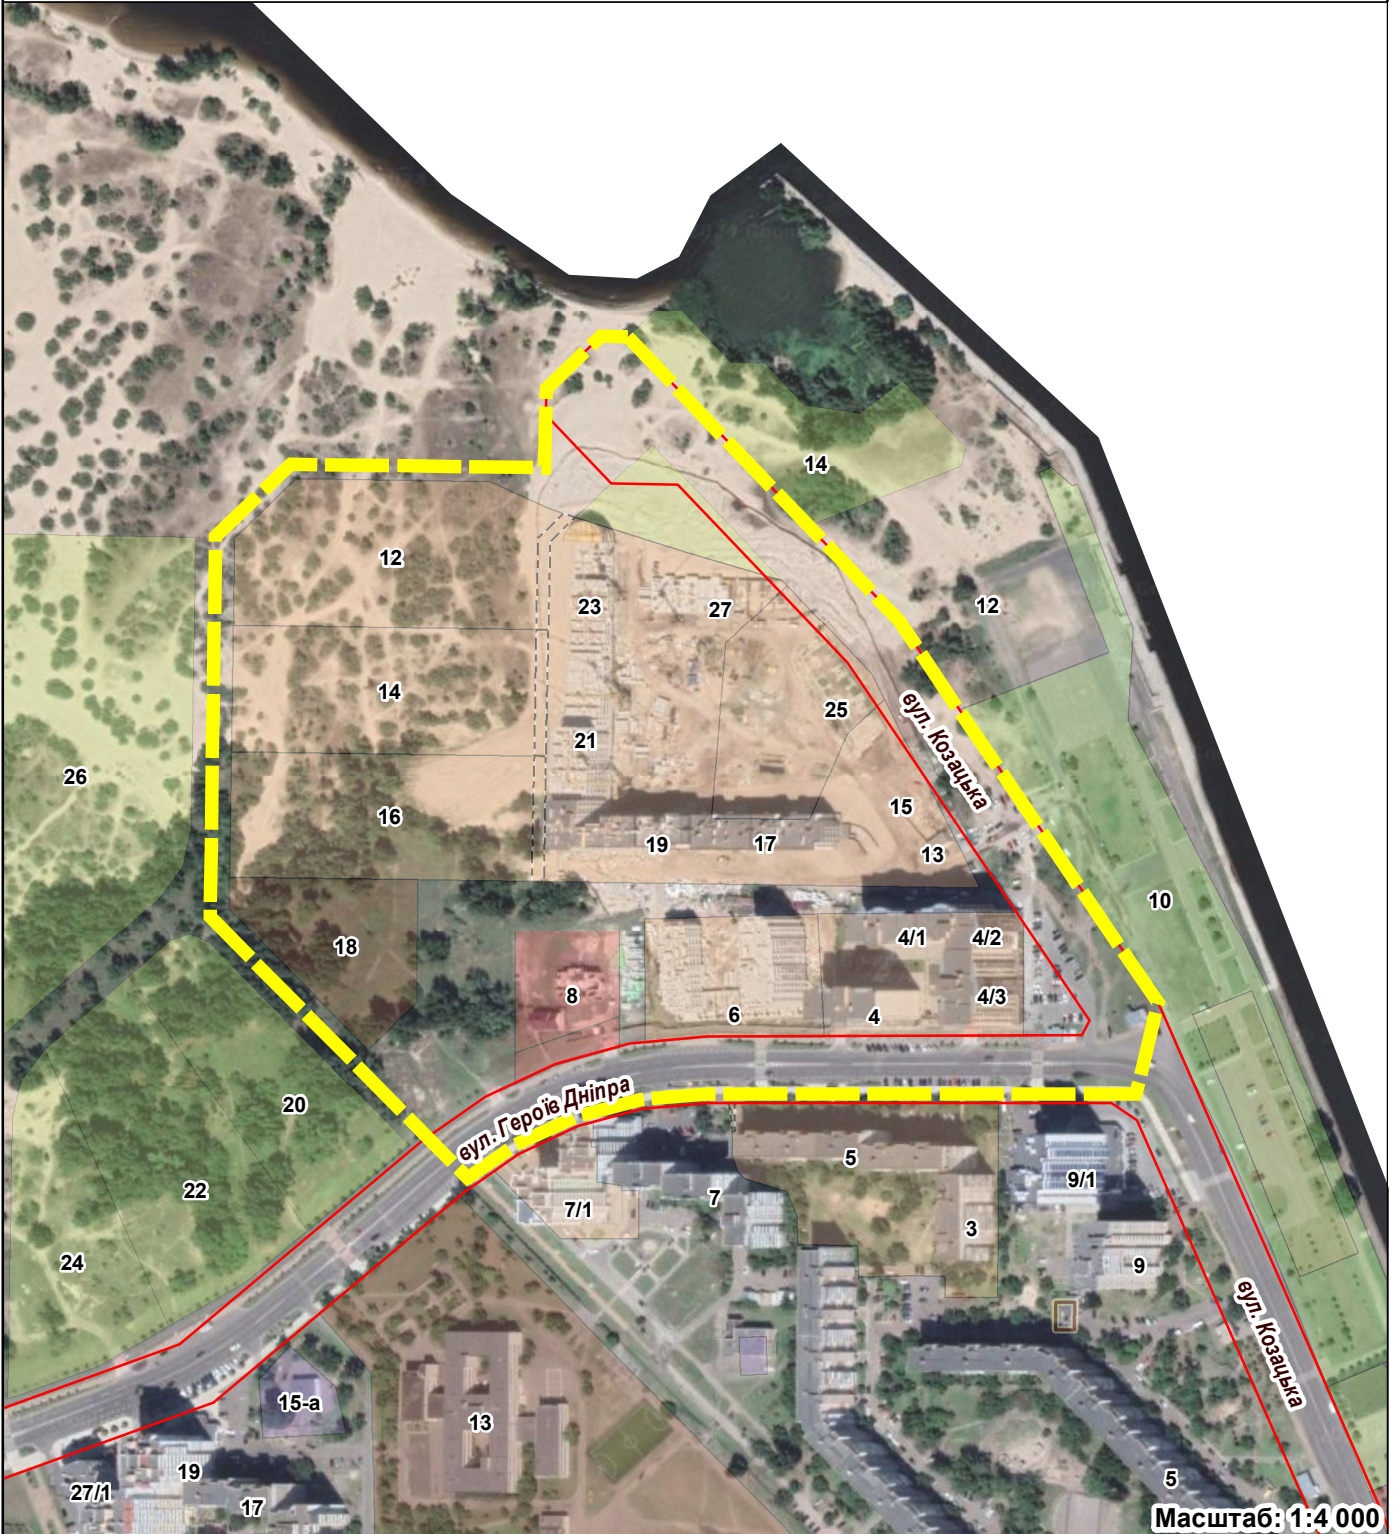

<p>ВІДДІЛ МІСТОБУДІВНОГО КАДАСТРУ ТА ГІС</p> <p>УПРАВЛІННЯ ПЛАНУВАННЯ ТА АРХІТЕКТУРИ</p> <p>ДЕПАРТАМЕНТУ АРХІТЕКТУРИ ТА МІСТОБУДУВАННЯ ЧЕРКАСЬКОЇ МІСЬКОЇ РАДИ</p>	<p>нач. управ. Віталій Чернуха _____</p>	<p>Об'єкт: межі розроблення проекту містобудівної документації "Детальний план території в межах вулиць Героїв Дніпра та Козацької в місті Черкаси"</p> <p>Замовник: ДАМ ЧМР</p> <p>Адреса: м-р "Митниця"</p> <p>Площа: 14 га</p>
	<p>виконавець Федір Балаба _____</p>	