

# ВИКОПЮВАННЯ З ПЛАНУ МІСТА

З показом земельної ділянки площею 0,2233 га по пр-ту Перемоги, 7/2 (кадастровий номер 7110136700:05:036:0022).

Замовник: Управління земельних ресурсів, землеустрою та інспектування.


Начальник управління планування та архітектури департаменту архітектури та містобудування Черкаської міської ради



Віталій ЧЕРНУХА

23.10.2024 р.

Для отримання кадастрових даних

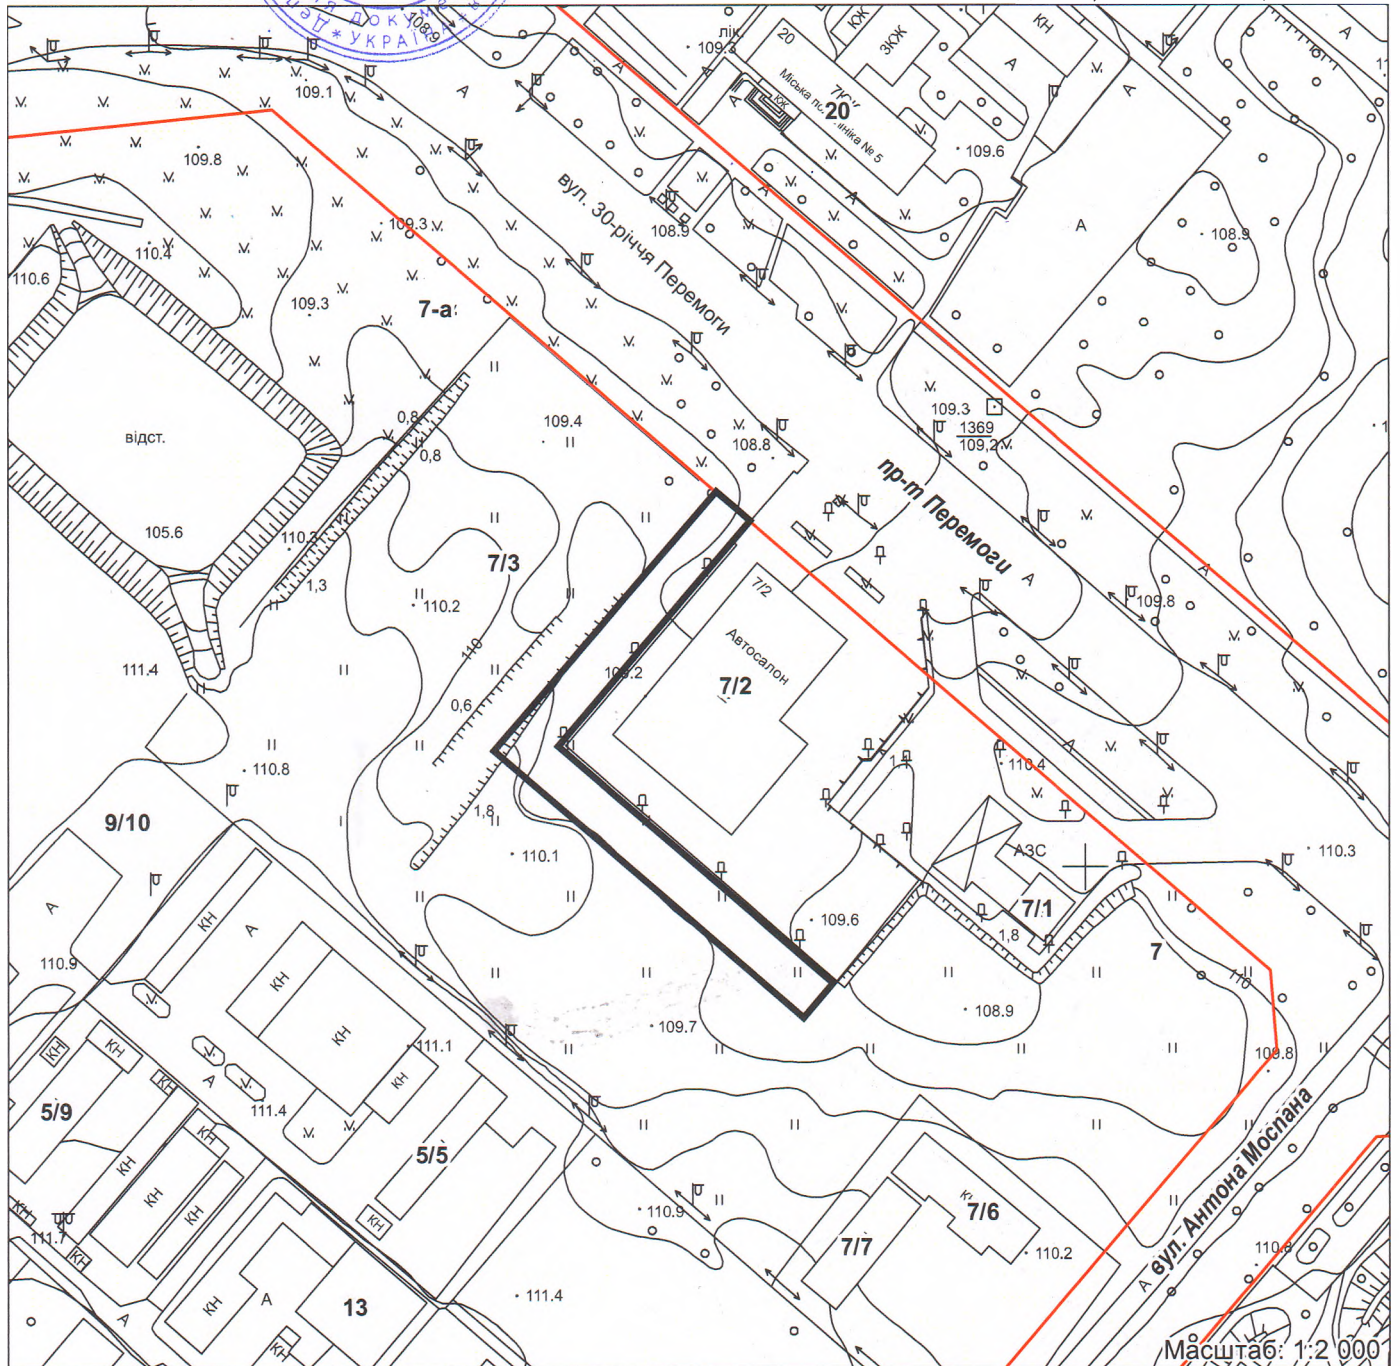

Черкаська міська рада  
№ документа: 6528-06-01-25 від 24.10.2024  
Сертифікат: 382367105294AF9704000000DAF6010011E8F302  
Дійсний з: 09.10.2024 12:13:21 по 09.10.2025 12:13:21  
Підписувач: Чернуха Віталій Володимирович

ВІДДІЛ МІСТОБУДІВНОГО  
КАДАСТРУ та ГІС

Виконавець  Олена СТРИЖАК