


ФРАГМЕНТ ВНЕСЕННЯ ЗМІН ДО ГЕНЕРАЛЬНОГО ПЛАНУ МІСТА ЧЕРКАСИ (АКТУАЛІЗАЦІЯ)

містобудівна документація
затверджена рішенням
Черкаської міської ради
від 13.05.2021 № 5-318

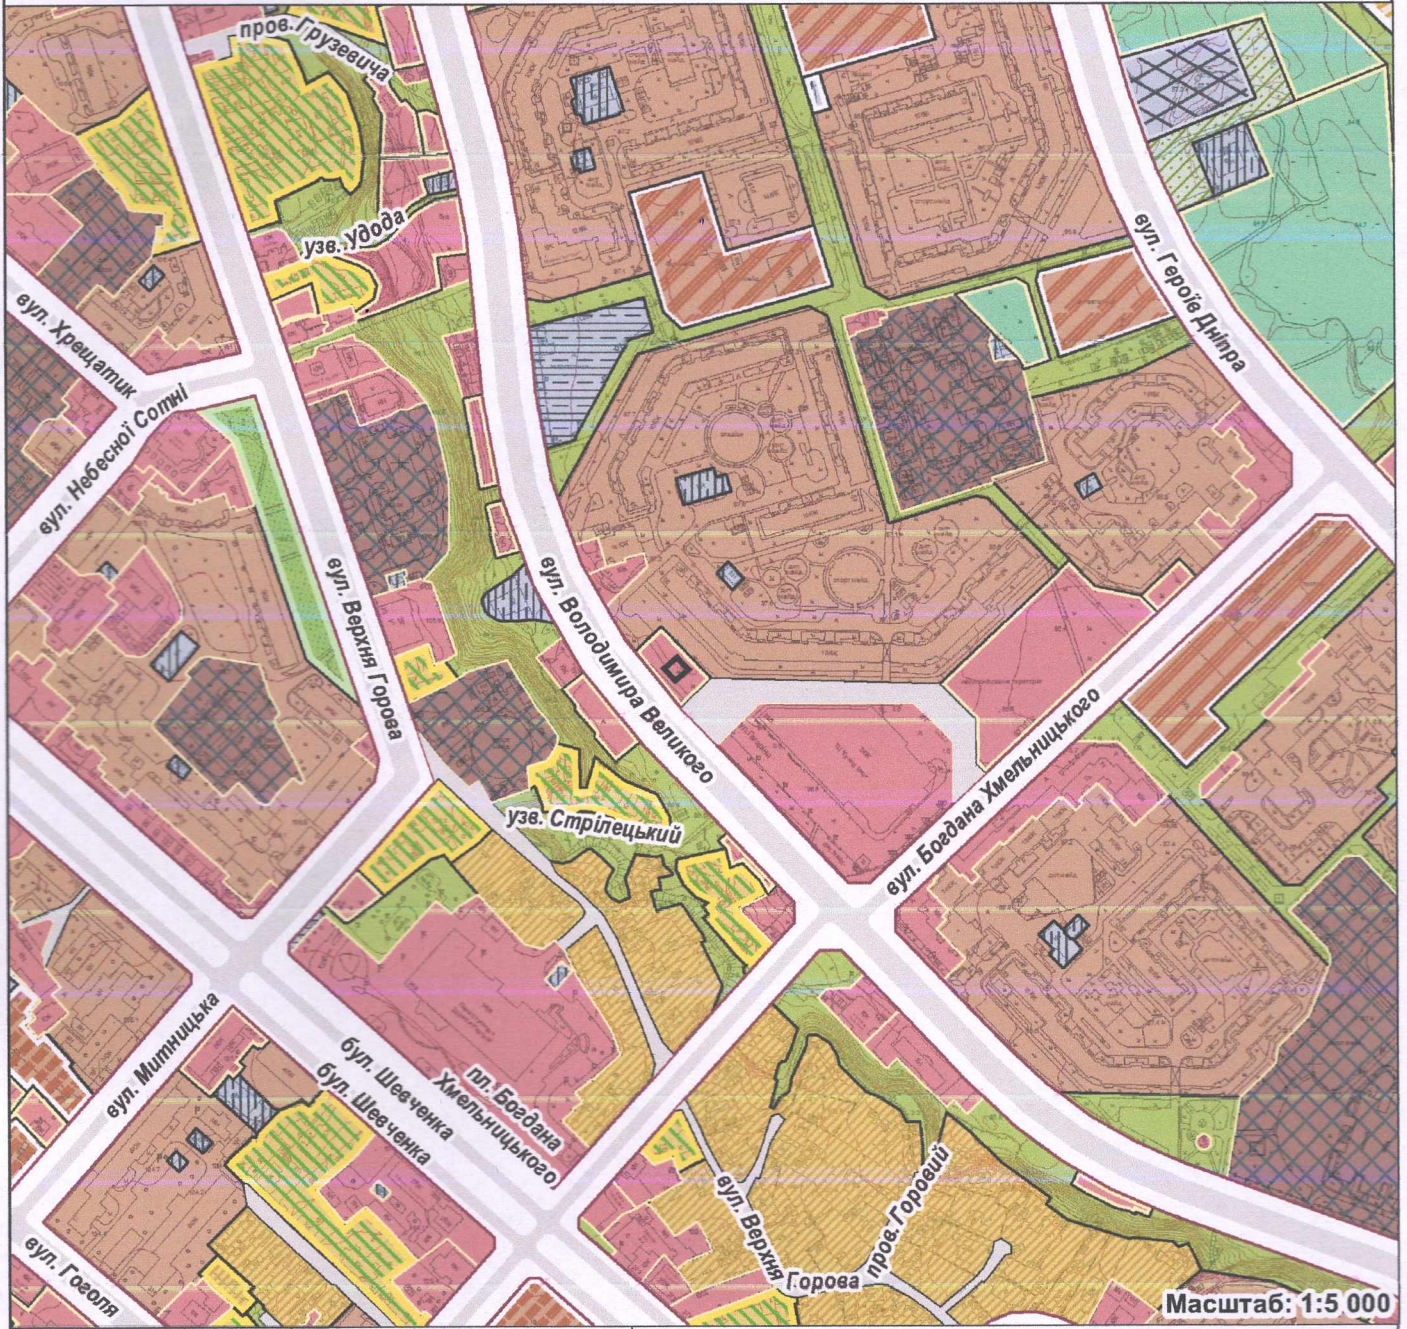

Масштаб: 1:5 000