

ВИКОПЮВАННЯ З ПЛАНУ МІСТА

З показом земельної ділянки площею 0,0021 га біля будинку № 65 по вул. Героїв Дніпра, для визначення власників та землекористувачів земельної ділянки.

Замовник: Бахмет С. І.


**Начальник управління планування та
архітектури департаменту архітектури
та містобудування Черкаської міської ради**

В. В. Чернуха

" "

2016 р.

Для отримання кадастрових даних

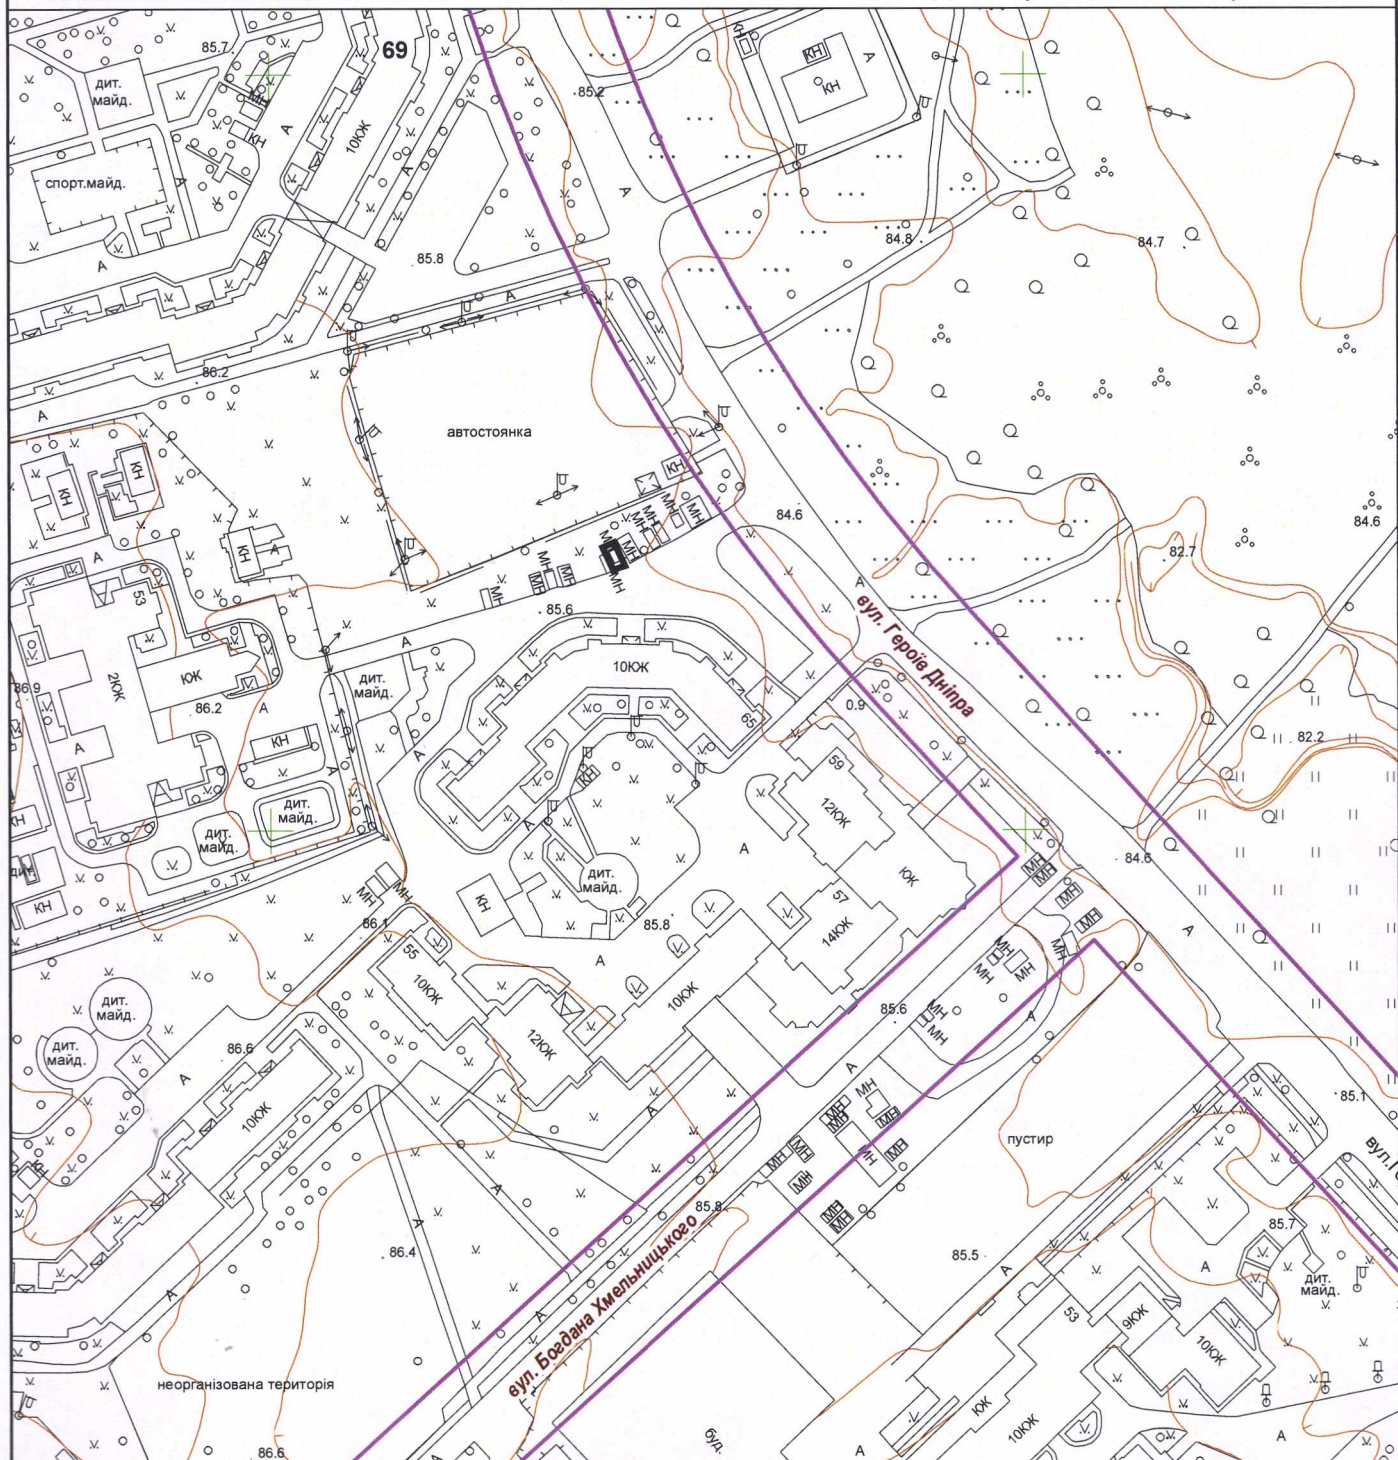

ВІДДІЛ МІСТОБУДІВНОГО
КАДАСТРУ та ГІС

Виконавець

В. В. Скрипник

Масштаб 1:2000