


03.07.2023

# ВИКОПЮВАННЯ




з плану міста Черкаси

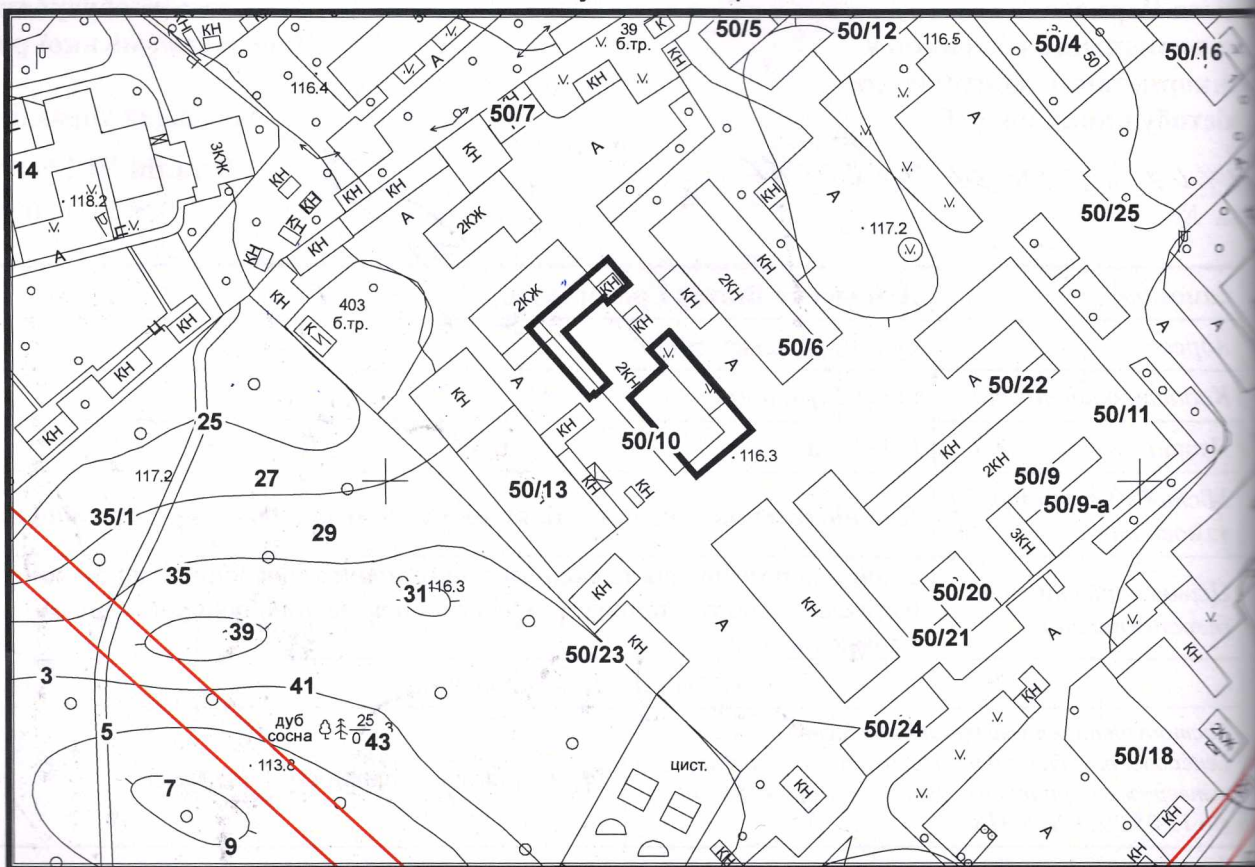

Масштаб: 1:2000

з містобудівної документації  
"Внесення змін до генерального плану міста Черкаси (Актуалізація)"

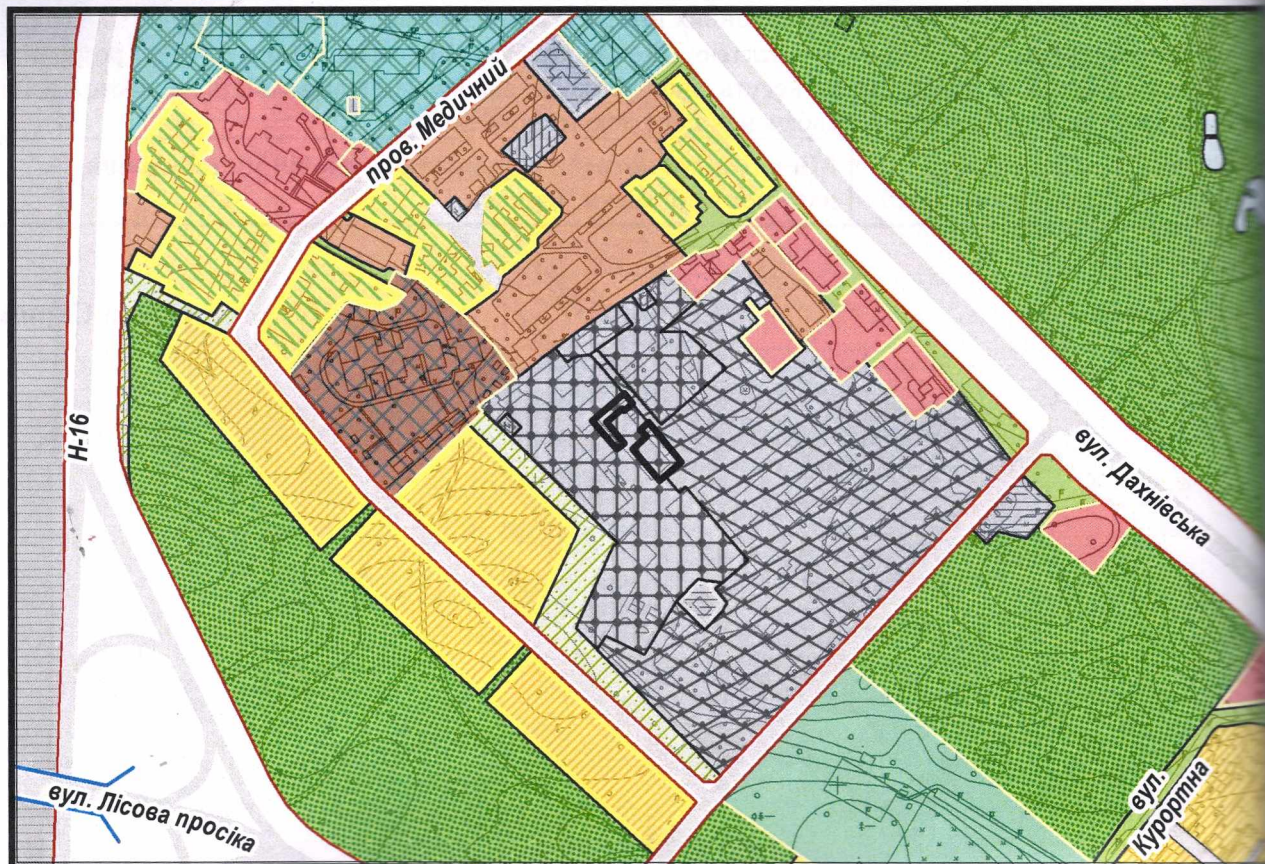

Масштаб: 1:5000

ВІДДІЛ МІСТОБУДІВНОГО  
КАДАСТРУ та ГІС

Виконавець

Олена Стрижак