

# ВИКОПЮВАННЯ З ПЛАНУ МІСТА

*Федаток 1*  
*дорішення Черкаської*  
*міської ради від*

З показом місця розміщення земельної ділянки орієнтовною площею 1,4 га по вул. Героїв Дніпра навпроти будинку № 81, яка пропонується для визначення можливості розміщення скверу.

**Замовник:** Департамент житлово-комунального комплексу.


**Начальник управління планування та архітектури департаменту архітектури та містобудування Черкаської міської ради**

**В. В. Чернуха**

" 11 " 02

2019 р.

Для отримання кадастрових даних

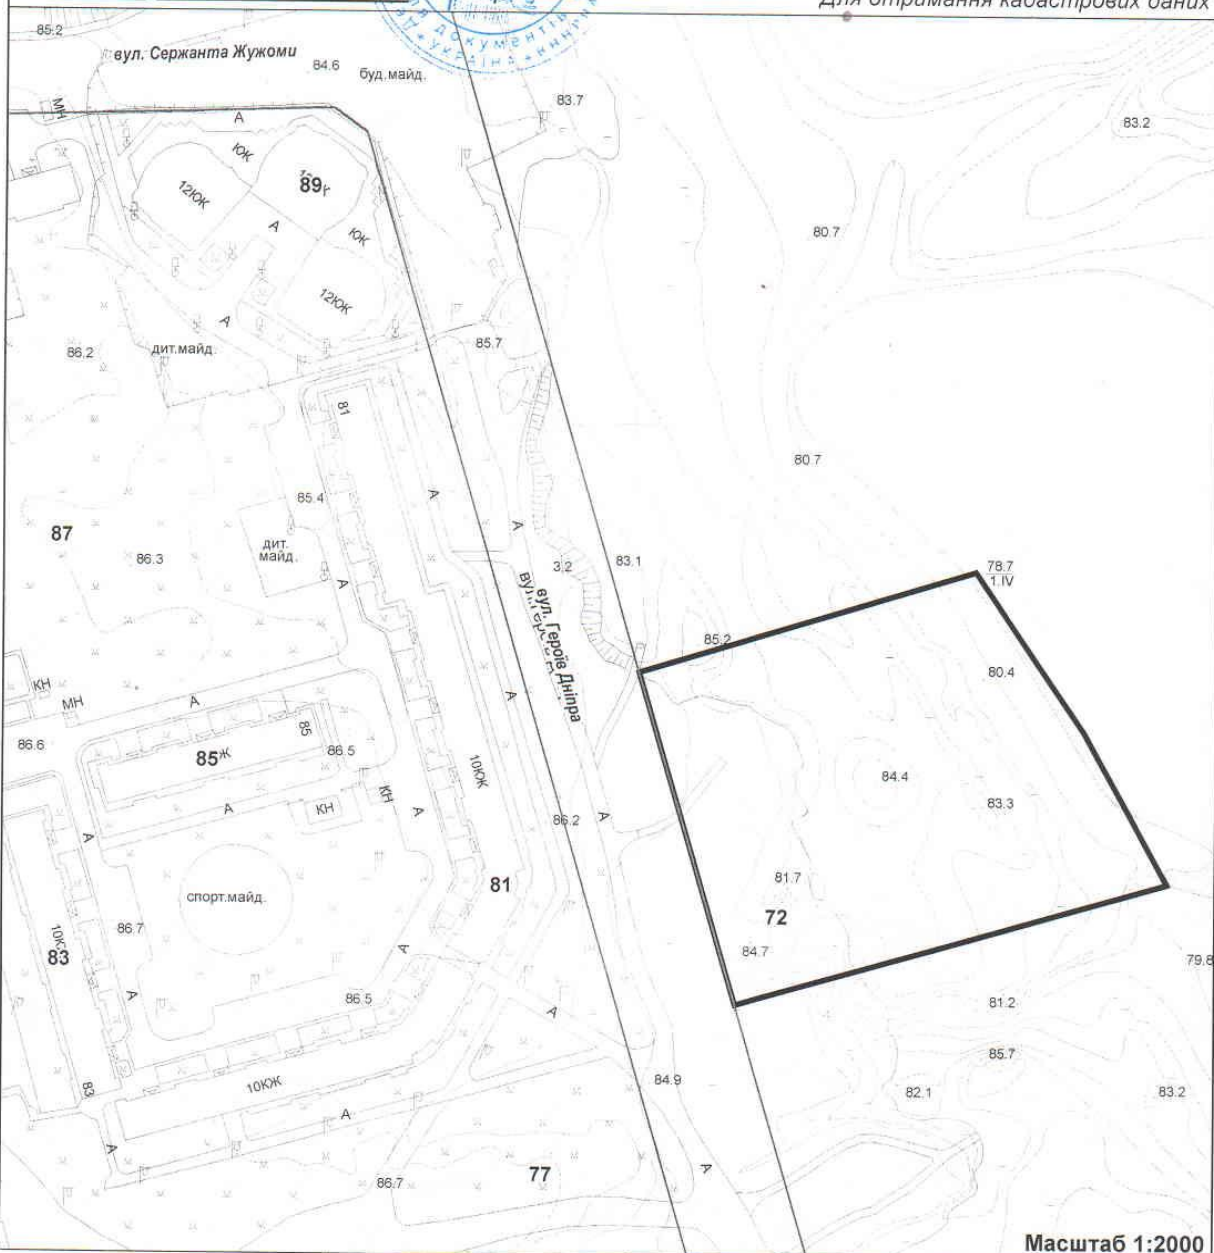

Масштаб 1:2000

ВІДДІЛ МІСТОБУДІВНОГО  
КАДАСТРУ та ГІС

Виконавець

В. В. Скрипник

# ВИКОПЮВАННЯ З ПЛАНУ МІСТА

*Додаток 2 до рішення Черкаської міської ради від*

З показом місця розміщення земельної ділянки орієнтовною площею 1,5 га в районі вулиць Канівської, Карбишева, Спиридона Кириченка та Нової, яка пропонується для визначення можливості розміщення скверу.

**Замовник:** Департамент житлово-комунального комплексу.

**Начальник управління планування та архітектури департаменту архітектури та містобудування Черкаської міської ради**



**В. В. Чернуха**

" 11 " 02

2019 р.

Для отримання кадастрових даних



Масштаб 1:2000

ВІДДІЛ МІСТОБУДІВНОГО КАДАСТРУ та ГІС

Виконавець



В. В. Скрипник

