


ФРАГМЕНТ ВНЕСЕННЯ ЗМІН ДО ГЕНЕРАЛЬНОГО ПЛАНУ МІСТА ЧЕРКАСИ (АКТУАЛІЗАЦІЯ)

містобудівна документація
затверджена рішенням
Черкаської міської ради
від 13.05.2021 № 5-318

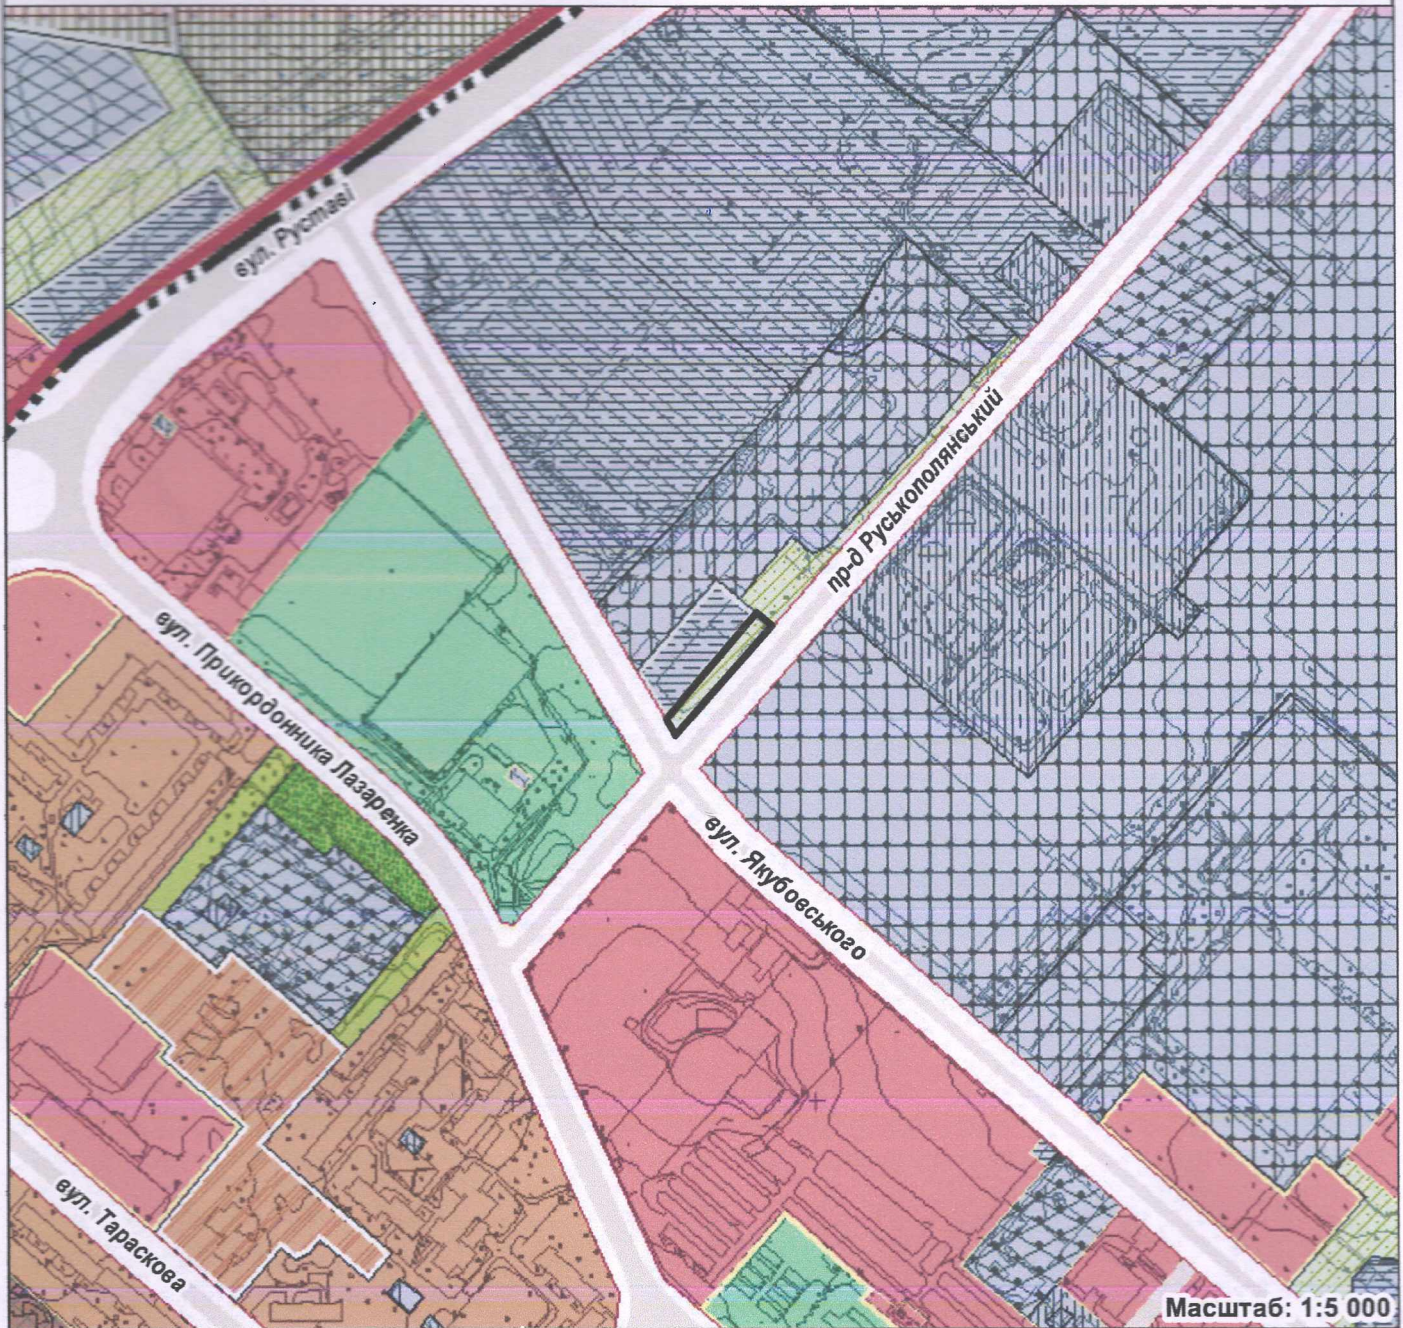

Масштаб: 1:5 000

**ВІДДІЛ
МІСТОБУДІВНОГО
КАДАСТРУ
ТА ГІС**

**УПРАВЛІННЯ
ПЛАНУВАННЯ
ТА АРХІТЕКТУРИ**

**ДЕПАРТАМЕНТУ АРХІТЕКТУРИ
ТА МІСТОБУДУВАННЯ
ЧЕРКАСЬКОЇ МІСЬКОЇ РАДИ**

нач. управ.
Віталій Чернуха

виконавець
Олена Стрижак

Об'єкт: Земельна ділянка (кадастровий номер
7110136700:05:013:0040).

Замовник: Управління земельних ресурсів, землеустрою та
інспектування.

Адреса: проїзд Руськоп'янський, 14.

Визначення по генплану: Територія зелених насаджень
спеціального призначення.



Черкаська міська рада
№ документа: 12098-01-25 від 21.05.2025
Сертифікат: 382367105294AF9704000000DAF6010011E8F302
Дійсний з: 09.10.2024 12:13:21 по 09.10.2025 12:13:21
Підписувач: Чернуха Віталій Володимирович