


18.10.2024


ВИКОПЮВАННЯ

з плану міста Черкаси

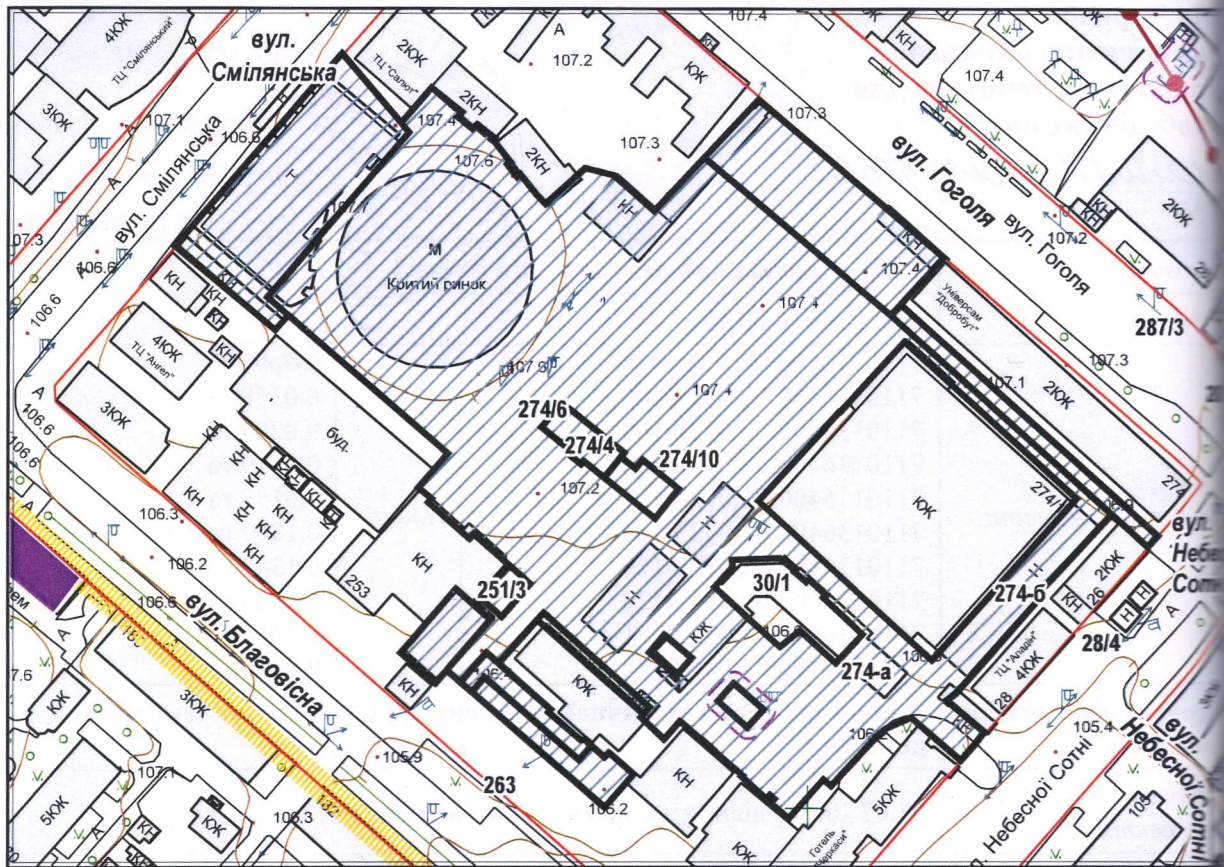

Масштаб: 1:500

з містобудівної документації
"Внесення змін до генерального плану міста Черкаси (Актуалізація)"

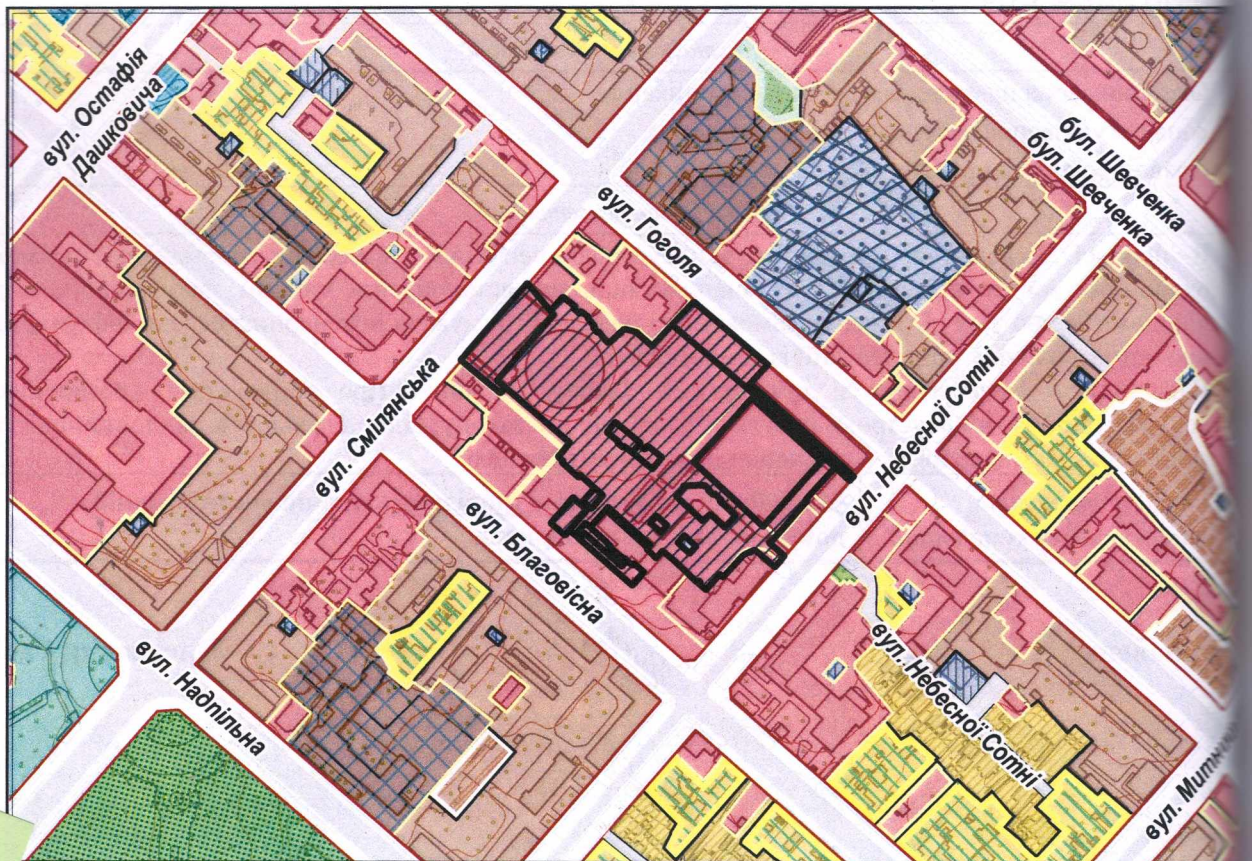

Масштаб: 1:500

ВІДДІЛ МІСТОБУДІВНОГО
КАДАСТРУ та ГІС

Виконавець

Олександр Габро

Олександр Габро