


ВИКОПЮВАННЯ З ПЛАНУ МІСТА

З показом земельної ділянки площею 0,0763 га по бул. Шевченка, 418,
кадастровий номер 7110136400:02:010:0107.


Замовник: Управління земельних ресурсів, землеустрою та інспектування

Для отримання кадастрових даних

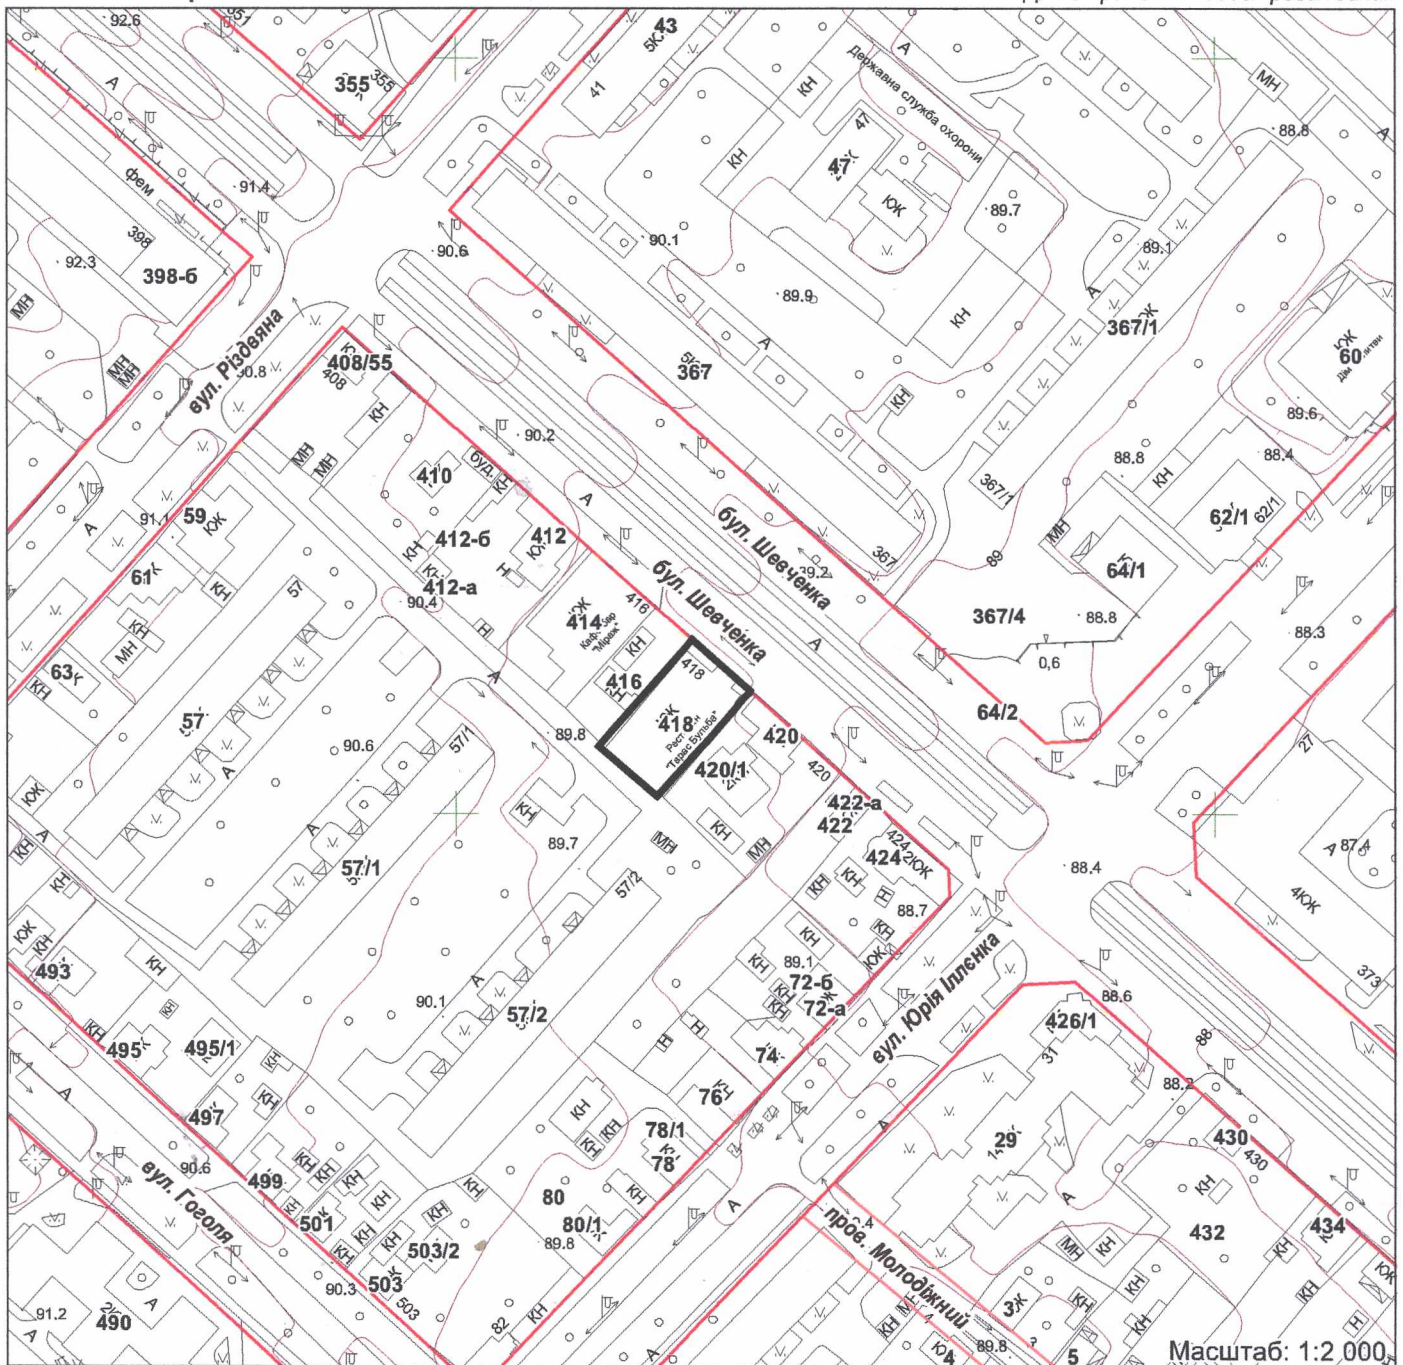

ФРАГМЕНТ ВНЕСЕННЯ ЗМІН ДО ГЕНЕРАЛЬНОГО ПЛАНУ МІСТА ЧЕРКАСИ (АКТУАЛІЗАЦІЯ)

містобудівна документація
затверджена рішенням
Черкаської міської ради
від 13.05.2021 № 5-318

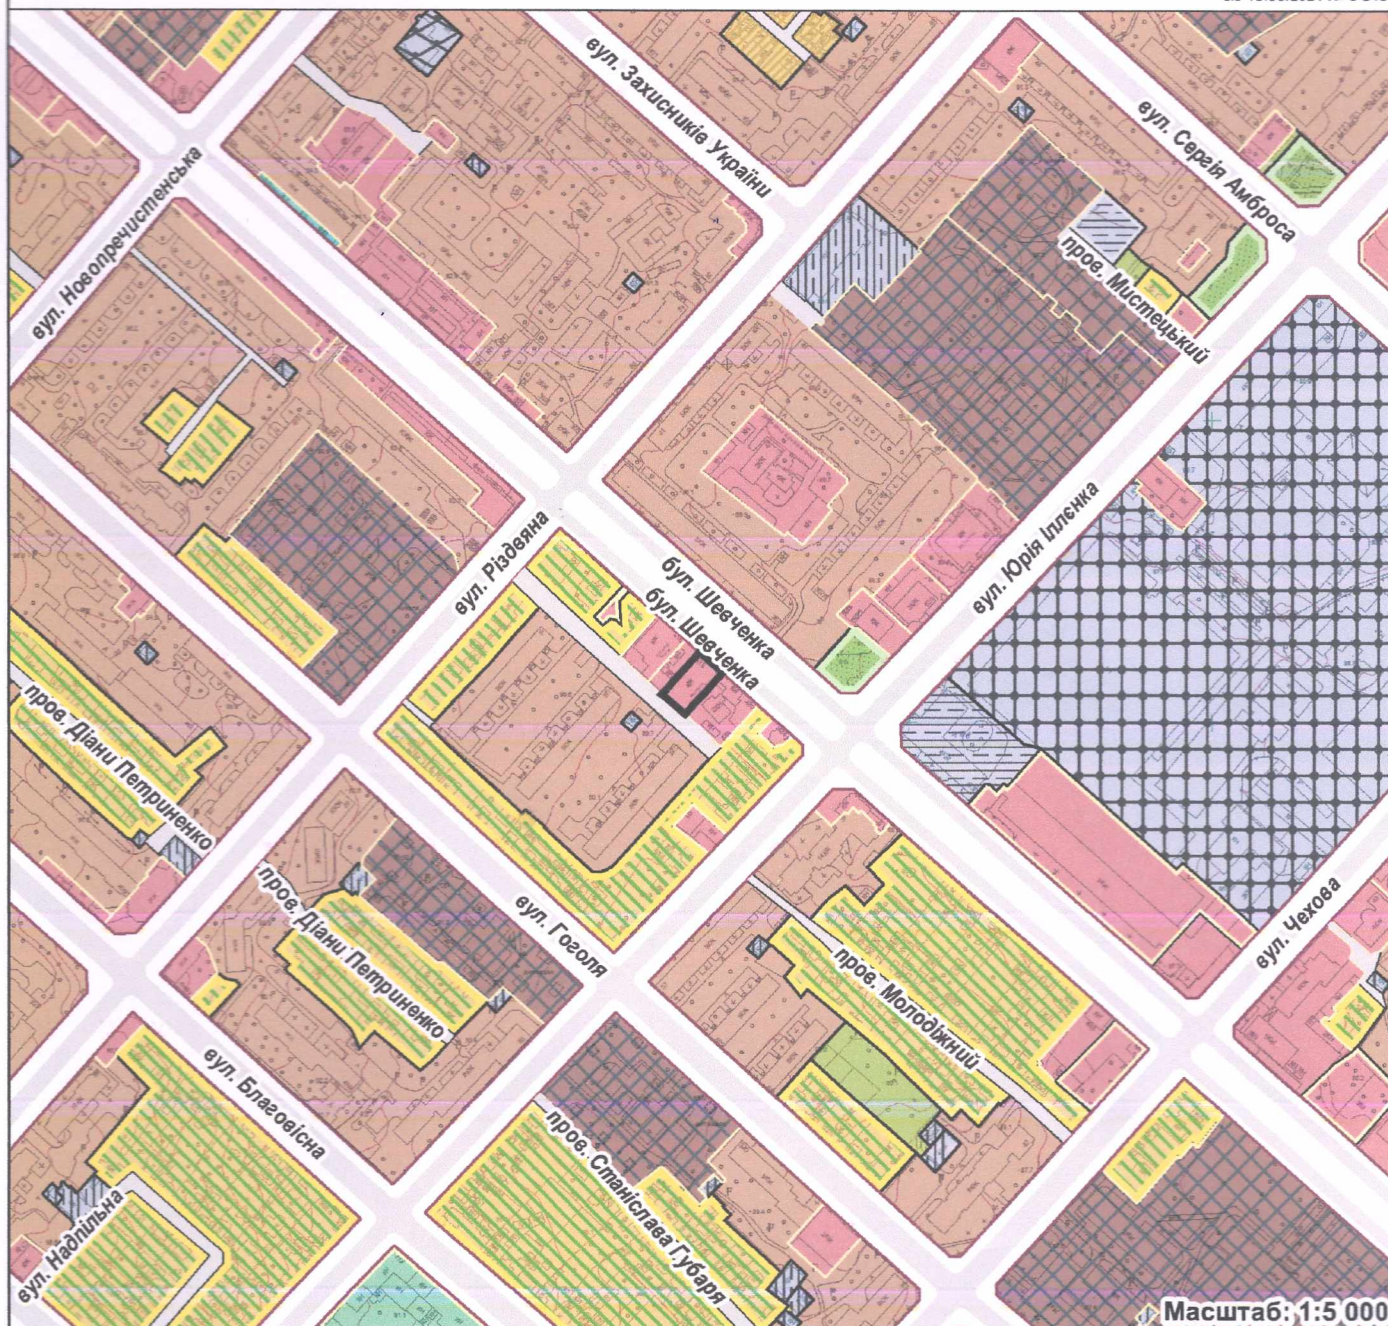

Масштаб: 1:5 000

ВІДДІЛ
МІСТОБУДІВНОГО
КАДАСТРУ
ТА ПІС

УПРАВЛІННЯ
ПЛАНУВАННЯ
ТА АРХІТЕКТУРИ

ДЕПАРТАМЕНТУ АРХІТЕКТУРИ
ТА МІСТОБУДУВАННЯ
ЧЕРКАСЬКОЇ МІСЬКОЇ РАДИ

нач. управ.
Віталій Чернуха

виконавець
Вікторія Скрипник

Об'єкт: Земельна ділянка площею 0,0763 га,
кадастровий номер 7110136400:02:010:0107
Замовник: Управління земельних ресурсів,
землеустрою та інспектування
Адреса: бул. Шевченка, 418
Визначення по генплану: територія громадських
закладів



Черкаська міська рада
№ документа: 12022-01-25 від 19.05.2025
Сертифікат: 382367105294AF9704000000DAF6010011E8F302
Дійсний з: 09.10.2024 12:13:21 по 09.10.2025 12:13:21
Підписувач: Чернуха Віталій Володимирович