


**ФРАГМЕНТ ВНЕСЕННЯ ЗМІН
ДО ГЕНЕРАЛЬНОГО ПЛАНУ
МІСТА ЧЕРКАСИ (АКТУАЛІЗАЦІЯ)**

містобудівна документація
затверджена рішенням
Черкаської міської ради
від 13.05.2021 № 5-318

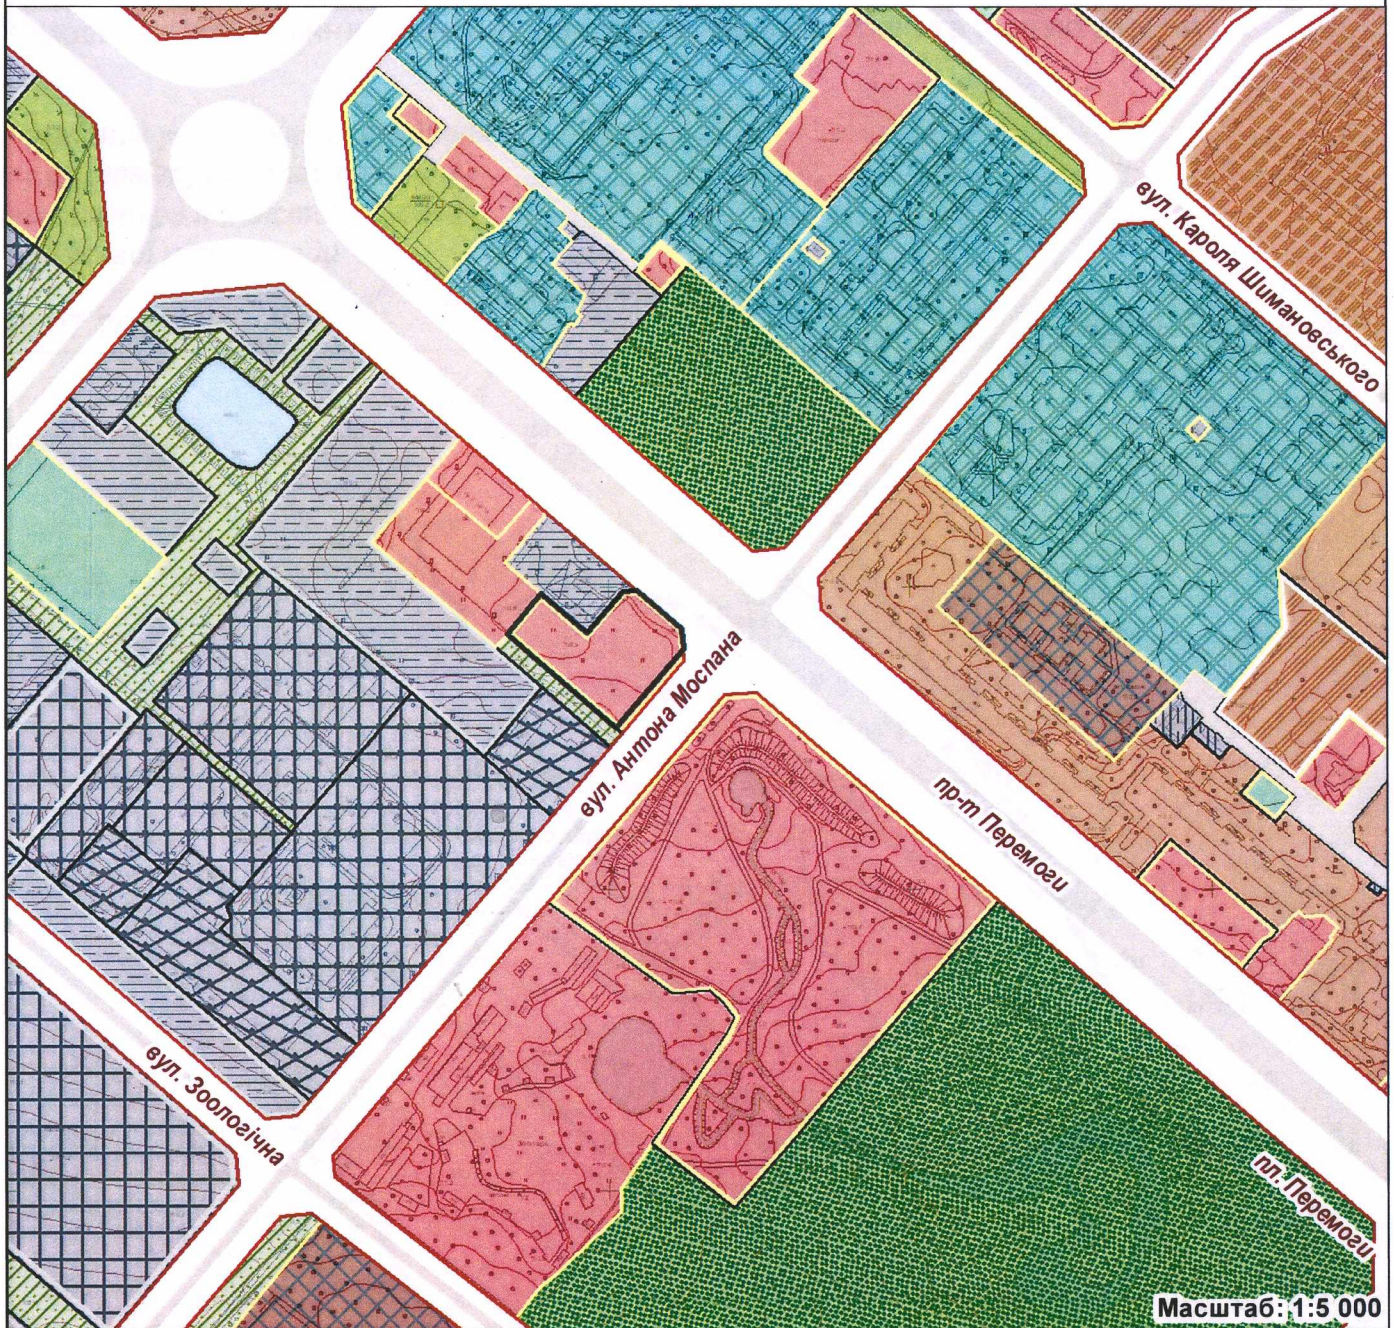

**ВІДДІЛ
МІСТОБУДІВНОГО
КАДАСТРУ
ТА ГІС**

**УПРАВЛІННЯ
ПЛАНУВАННЯ
ТА АРХІТЕКТУРИ**

ДЕПАРТАМЕНТУ АРХІТЕКТУРИ
ТА МІСТОБУДУВАННЯ
ЧЕРКАСЬКОЇ МІСЬКОЇ РАДИ

нач. управ.
Віталій Чернуха

виконавець
Олександр Габро

Об'єкт: земельна ділянка площею 0,5650 га
(кадастровий № 7110136700:05:036:0010)
Замовник: Управління земельних ресурсів,
землеустрою та інспектування
Адреса: пр-т Перемоги, 7
Визначення по генплану: територія громадських закладів



Черкаська міська рада
№ документа: 14441-01-25 від 29.07.2025
Сертифікат: 382367105294AF9704000000DAF6010011E8F302
Дійсний з: 09.10.2024 12:13:21 по 09.10.2025 12:13:21
Підписувач: Чернуха Віталій Володимирович

ВИКОПЮВАННЯ З ПЛАНУ МІСТА

З показом місця розміщення земельної ділянки площею 0,5650 га по пр-т Перемоги, 7 (кадастровий № 7110136700:05:036:0056)


Замовник: Управління земельних ресурсів, землеустрою та інспектування

Начальник управління планування
та архітектури департаменту
архітектури та містобудування
Черкаської міської ради

Віталій ЧЕРНУХА

28.07.2025 р.

Для отримання кадастрових даних

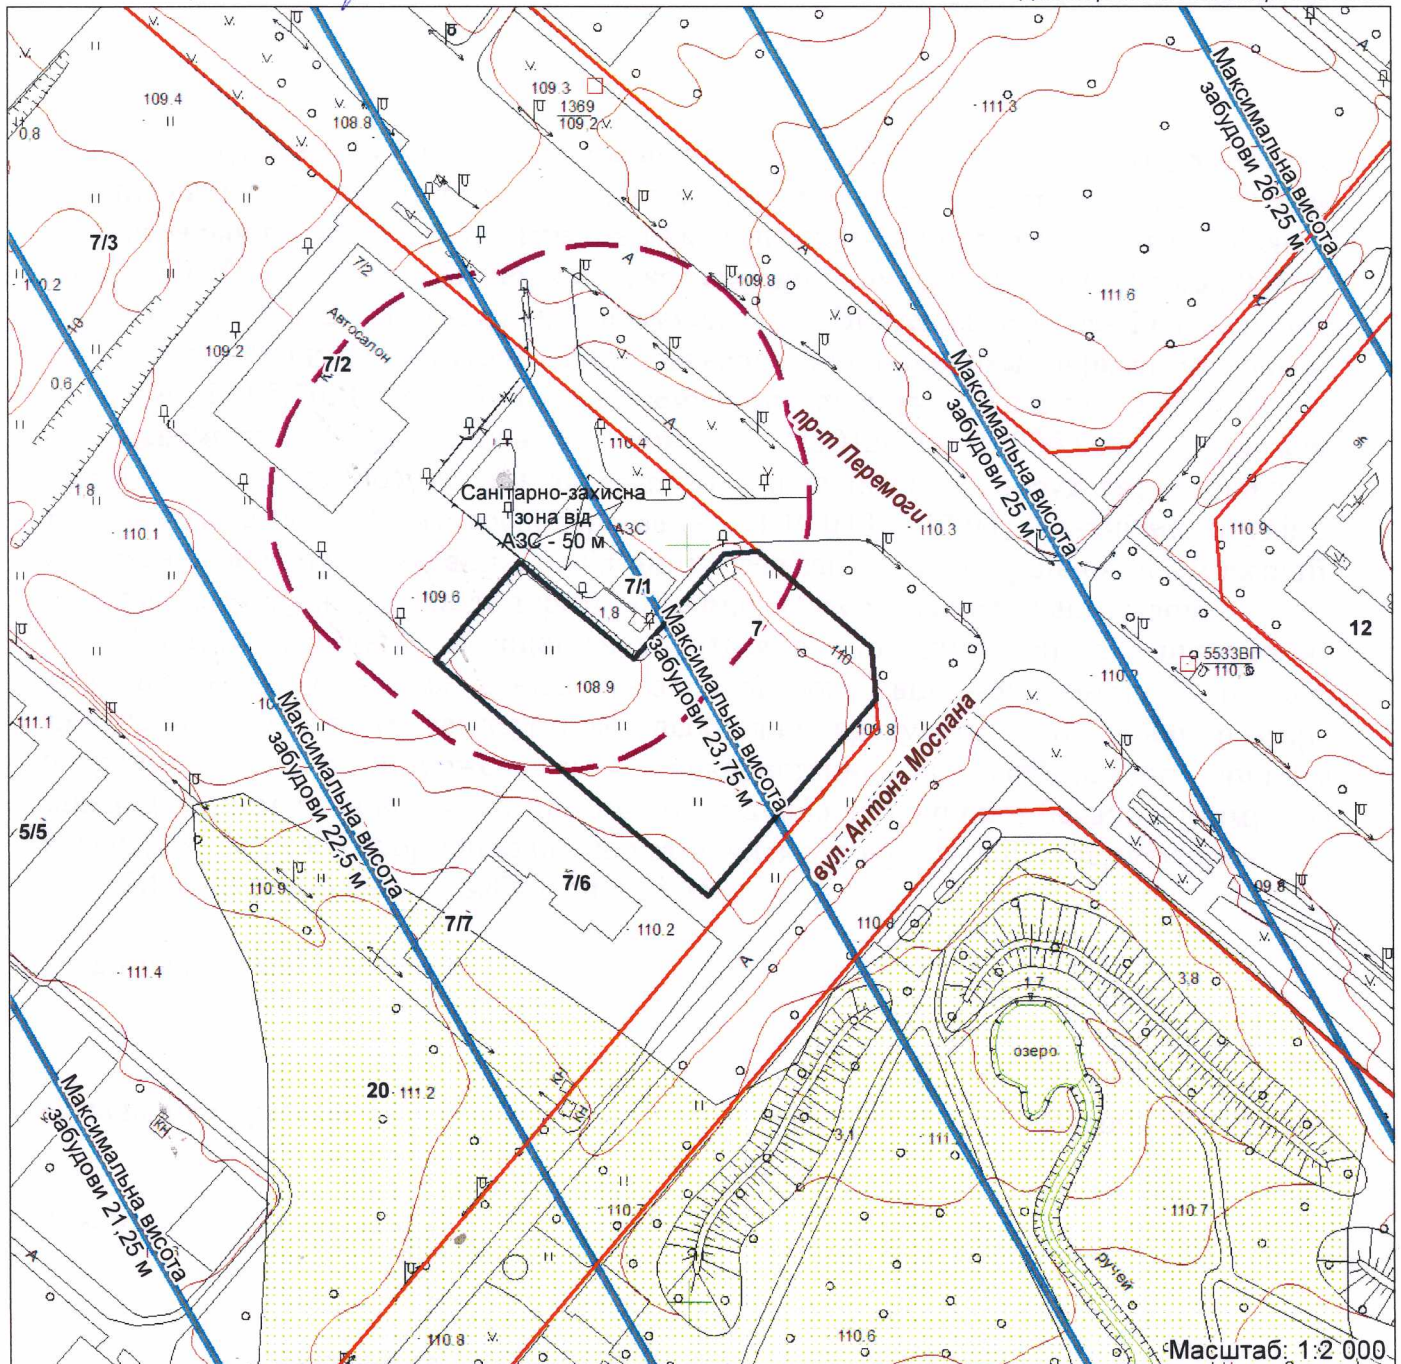

Черкаська міська рада
№ документа: 14441-01-25 від 29.07.2025
Сертифікат: 382367105294AF9704000000DAF6010011E8F302
Дійсний з: 09.10.2024 12:13:21 по 09.10.2025 12:13:21
Підписувач: Чернуха Віталій Володимирович

ВІДДІЛ МІСТОБУДІВНОГО
КАДАСТРУ та ГІС

Виконавець

Олександр ГАБРО